



VEZA LISTOVA:

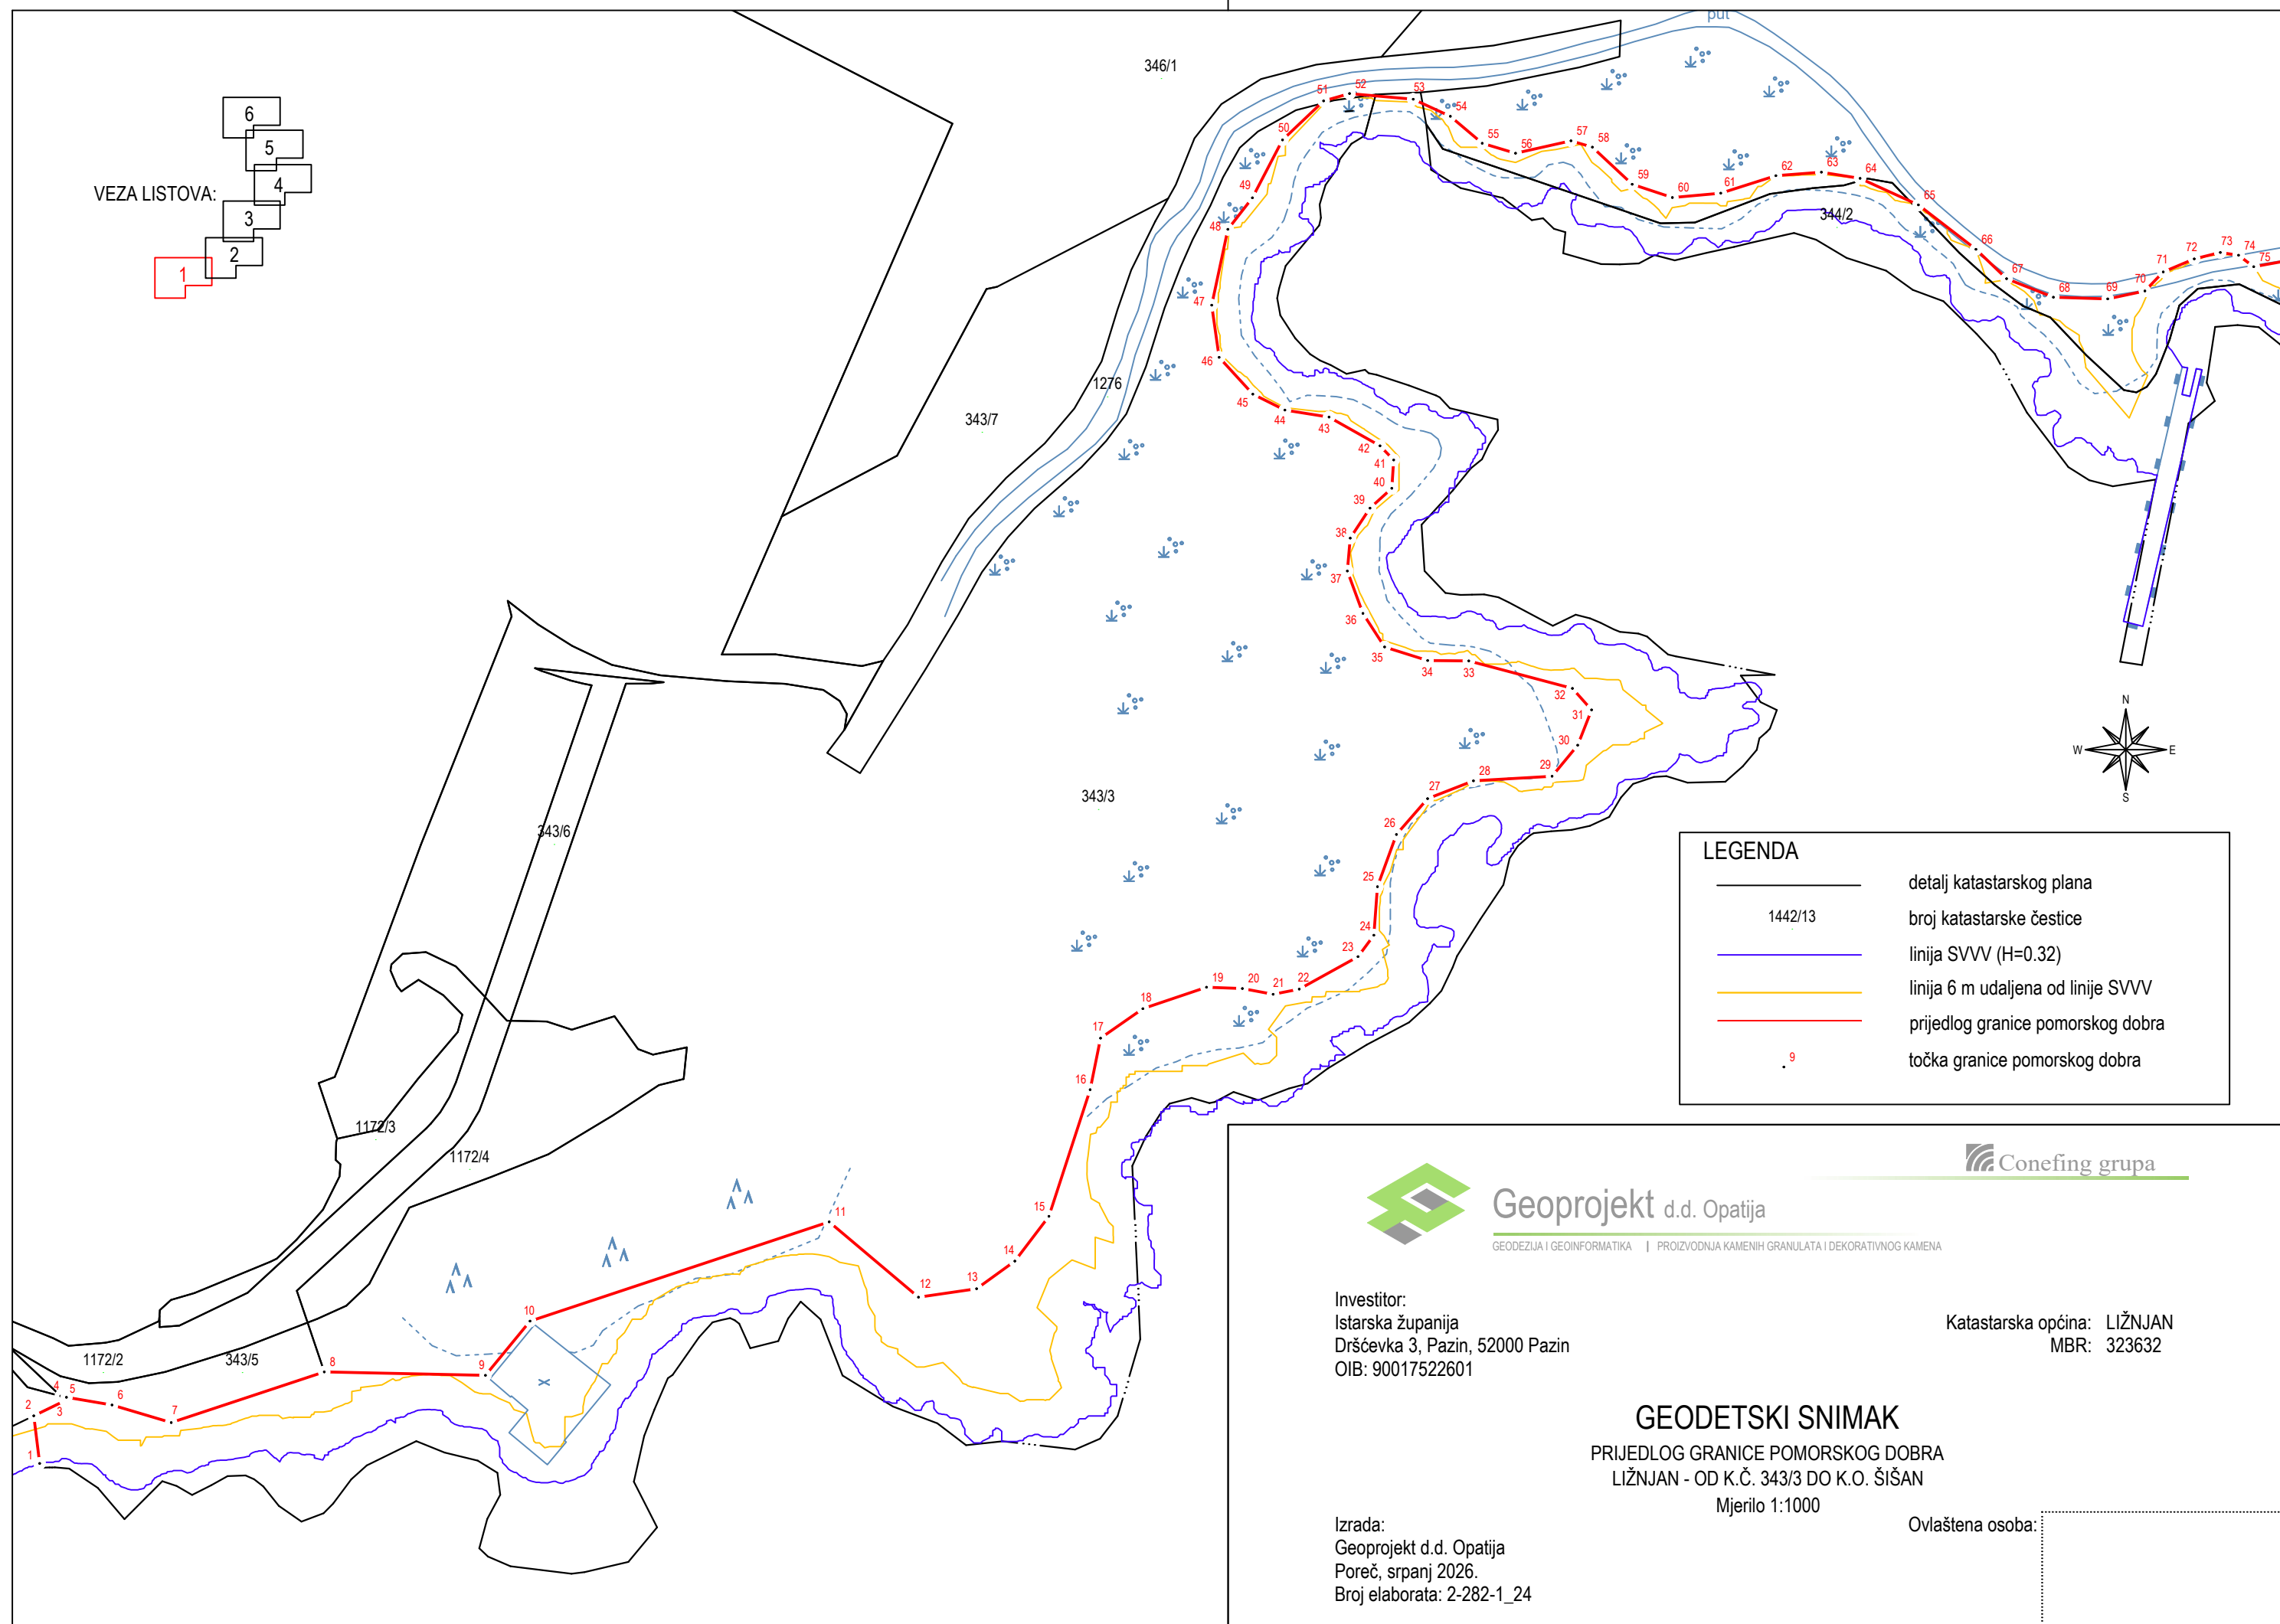

LEGENDA

- detalj katastarskog plana
- broj katastarske čestice
- linija SVVV (H=0.32)
- linija 6 m udaljena od linije SVVV
- prijedlog granice pomorskog dobra
- točka granice pomorskog dobra

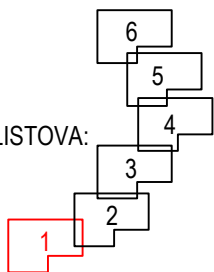

Geoprojekt d.d. Opatija

GEODEZIJA I GEOINFORMATIKA | PROIZVODNJA KAMENIH GRANULATA I DEKORATIVNOG KAMENA

Conefing grupa

Investitor:
Istarska županija
Dršćevka 3, Pazin, 52000 Pazin
OIB: 90017522601

Katastarska općina: LIŽNJAN
MBR: 323632



GEODETSKI SNIMAK

PRIJEDLOG GRANICE POMORSKOG DOBRA
LIŽNJAN - OD K.Č. 343/3 DO K.O. ŠIŠAN

Mjerilo 1:1000

Izrada:
Geoprojekt d.d. Opatija
Poreč, srpanj 2026.
Broj elaborata: 2-282-1_24

Ovlaštena osoba:

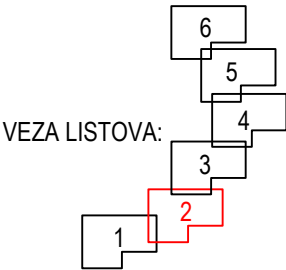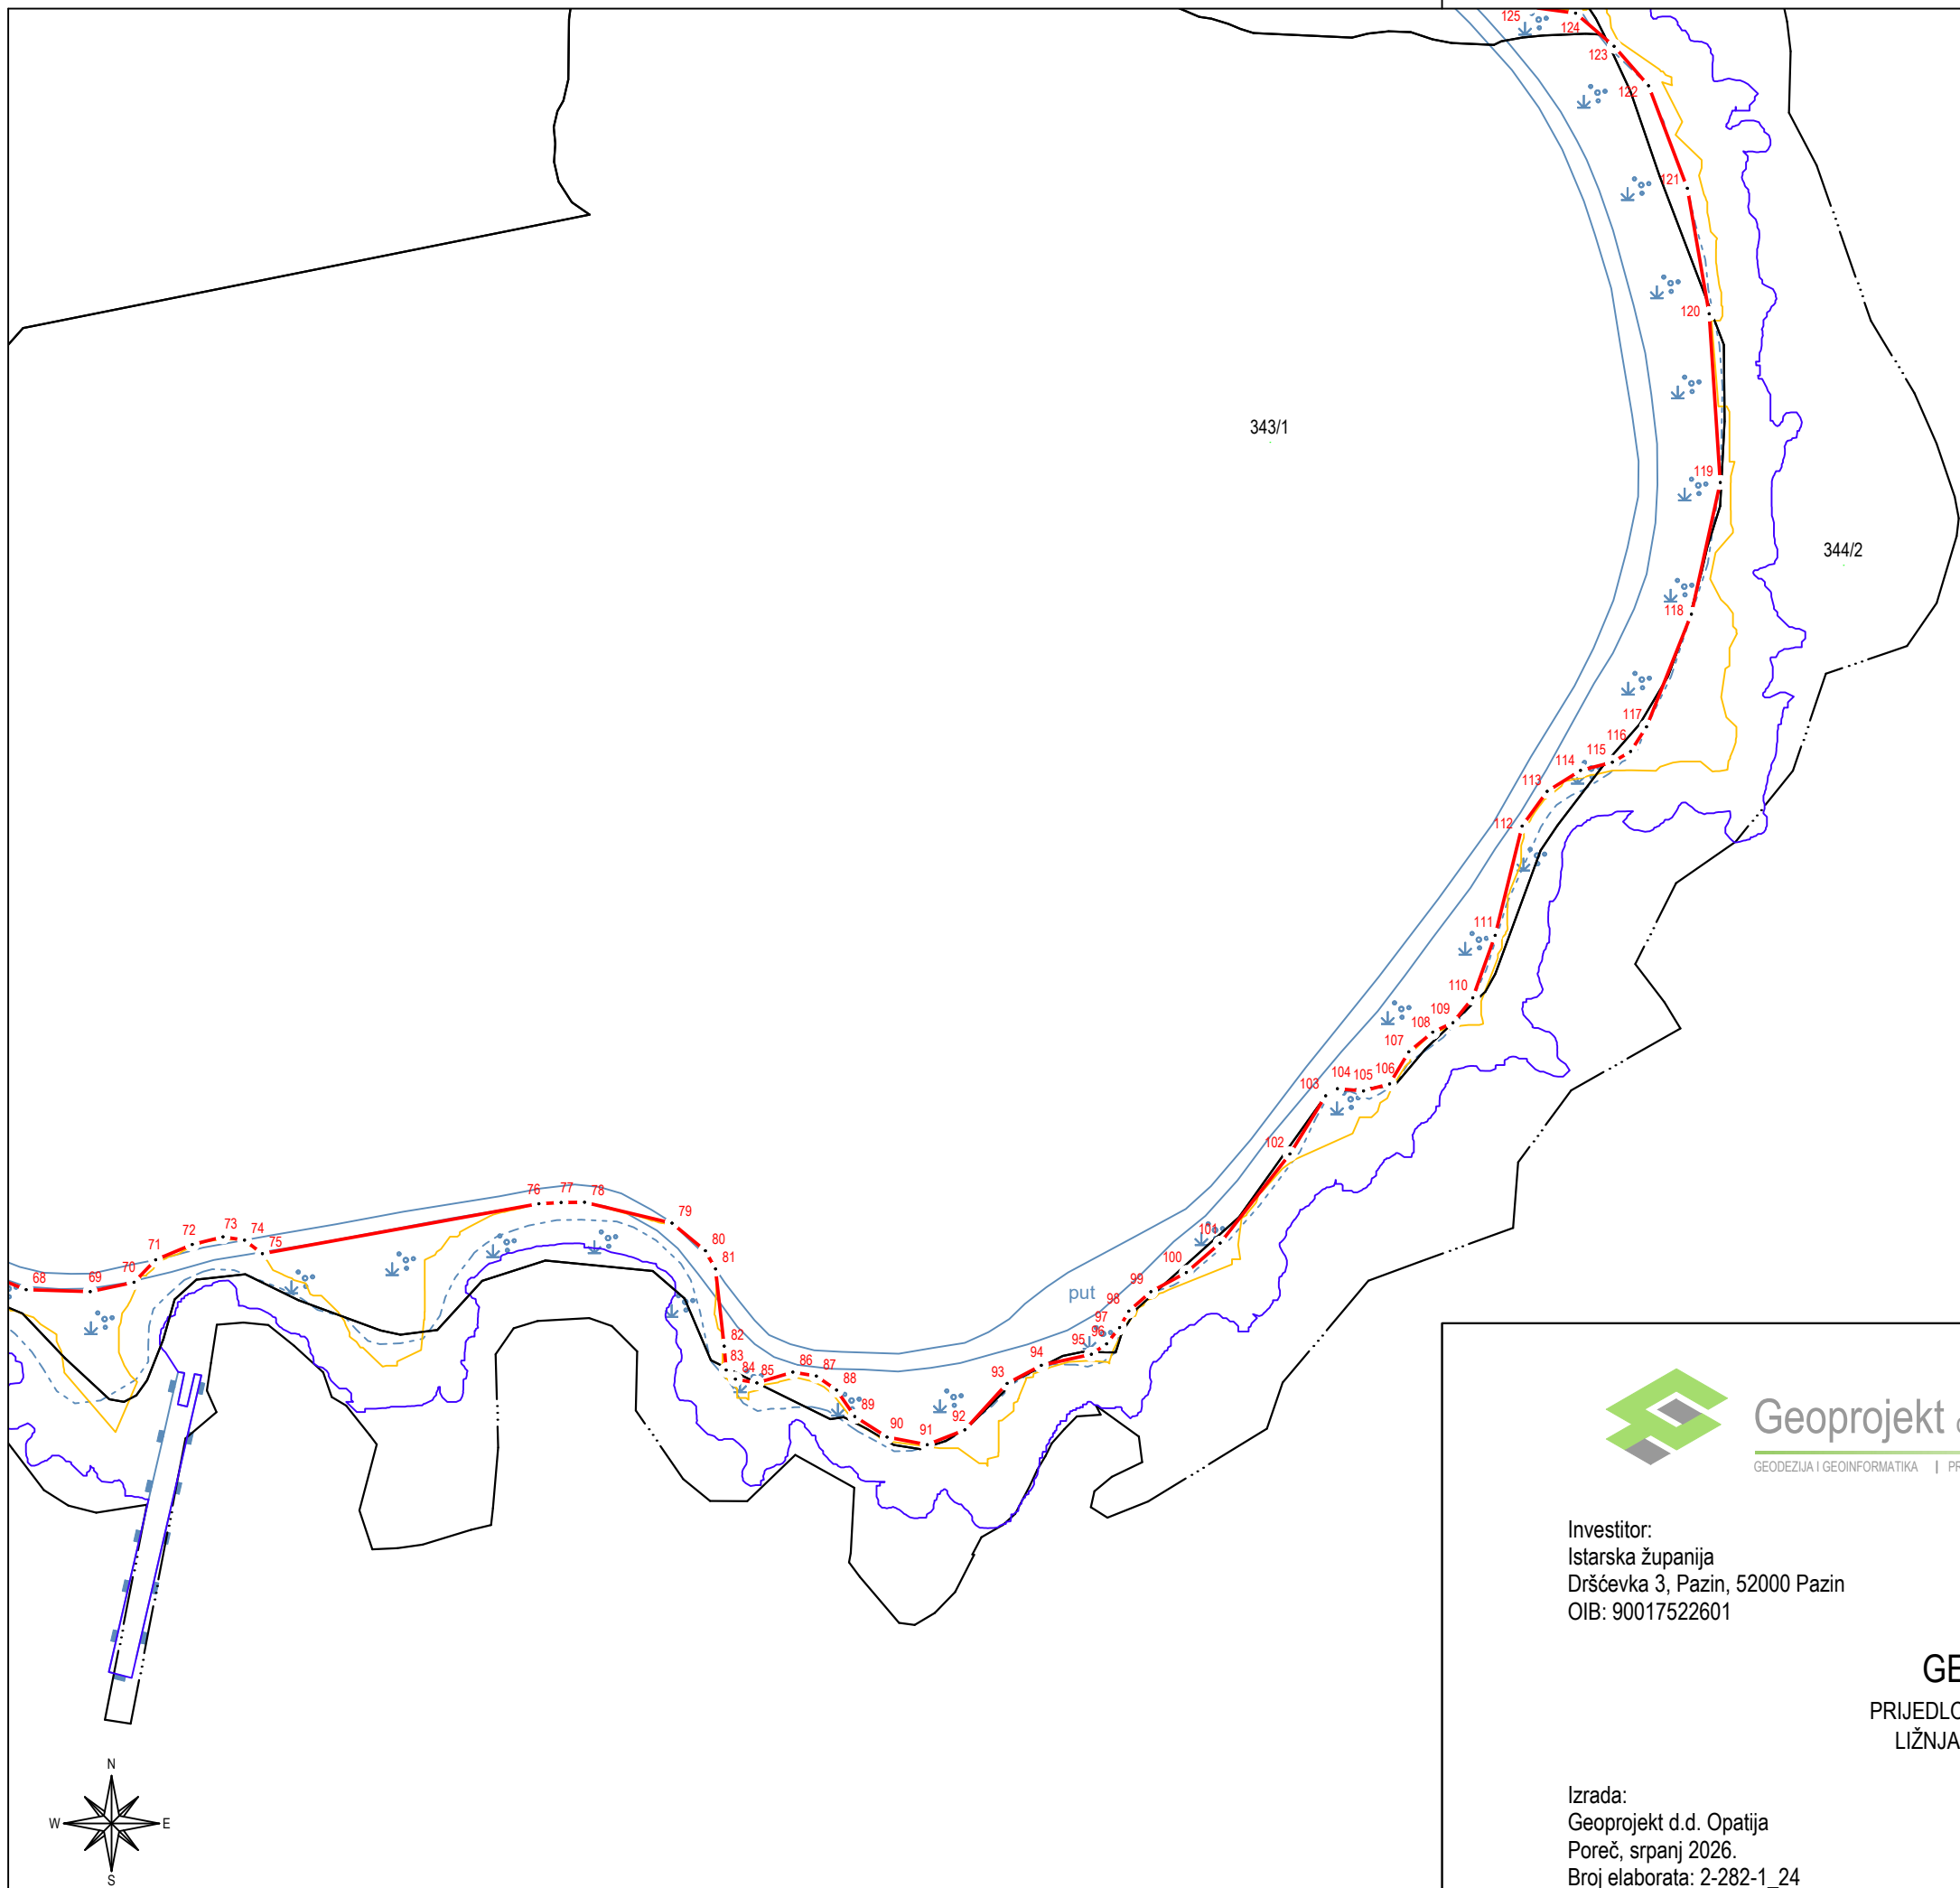

LEGENDA

	detalj katastarskog plana
	broj katastarske čestice
	linija SVVV (H=0.32)
	linija 6 m udaljena od linije SVVV
	prijedlog granice pomorskog dobra
	točka granice pomorskog dobra



Geoprojekt d.d. Opatija

GEODEZIJA I GEOINFORMATIKA | PROIZVODNJA KAMENIH GRANULATA I DEKORATIVNOG KAMENA



Investitor:
Istarska županija
Drščevka 3, Pazin, 52000 Pazin
OIB: 90017522601


Katastarska općina: LIŽNJAN
MBR: 323632

GEODETSKI SNIMAK
PRIJEDLOG GRANICE POMORSKOG DOBRA
LIŽNJAN - OD K.Č. 343/3 DO K.O. ŠIŠAN
Mjerilo 1:1000


Izrada:
Geoprojekt d.d. Opatija
Poreč, srpanj 2026.
Broj elaborata: 2-282-1_24

Ovlaštena osoba:

VEZA LISTOVA:

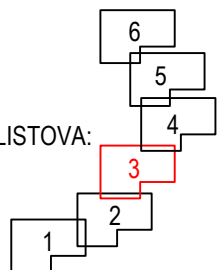

344/1

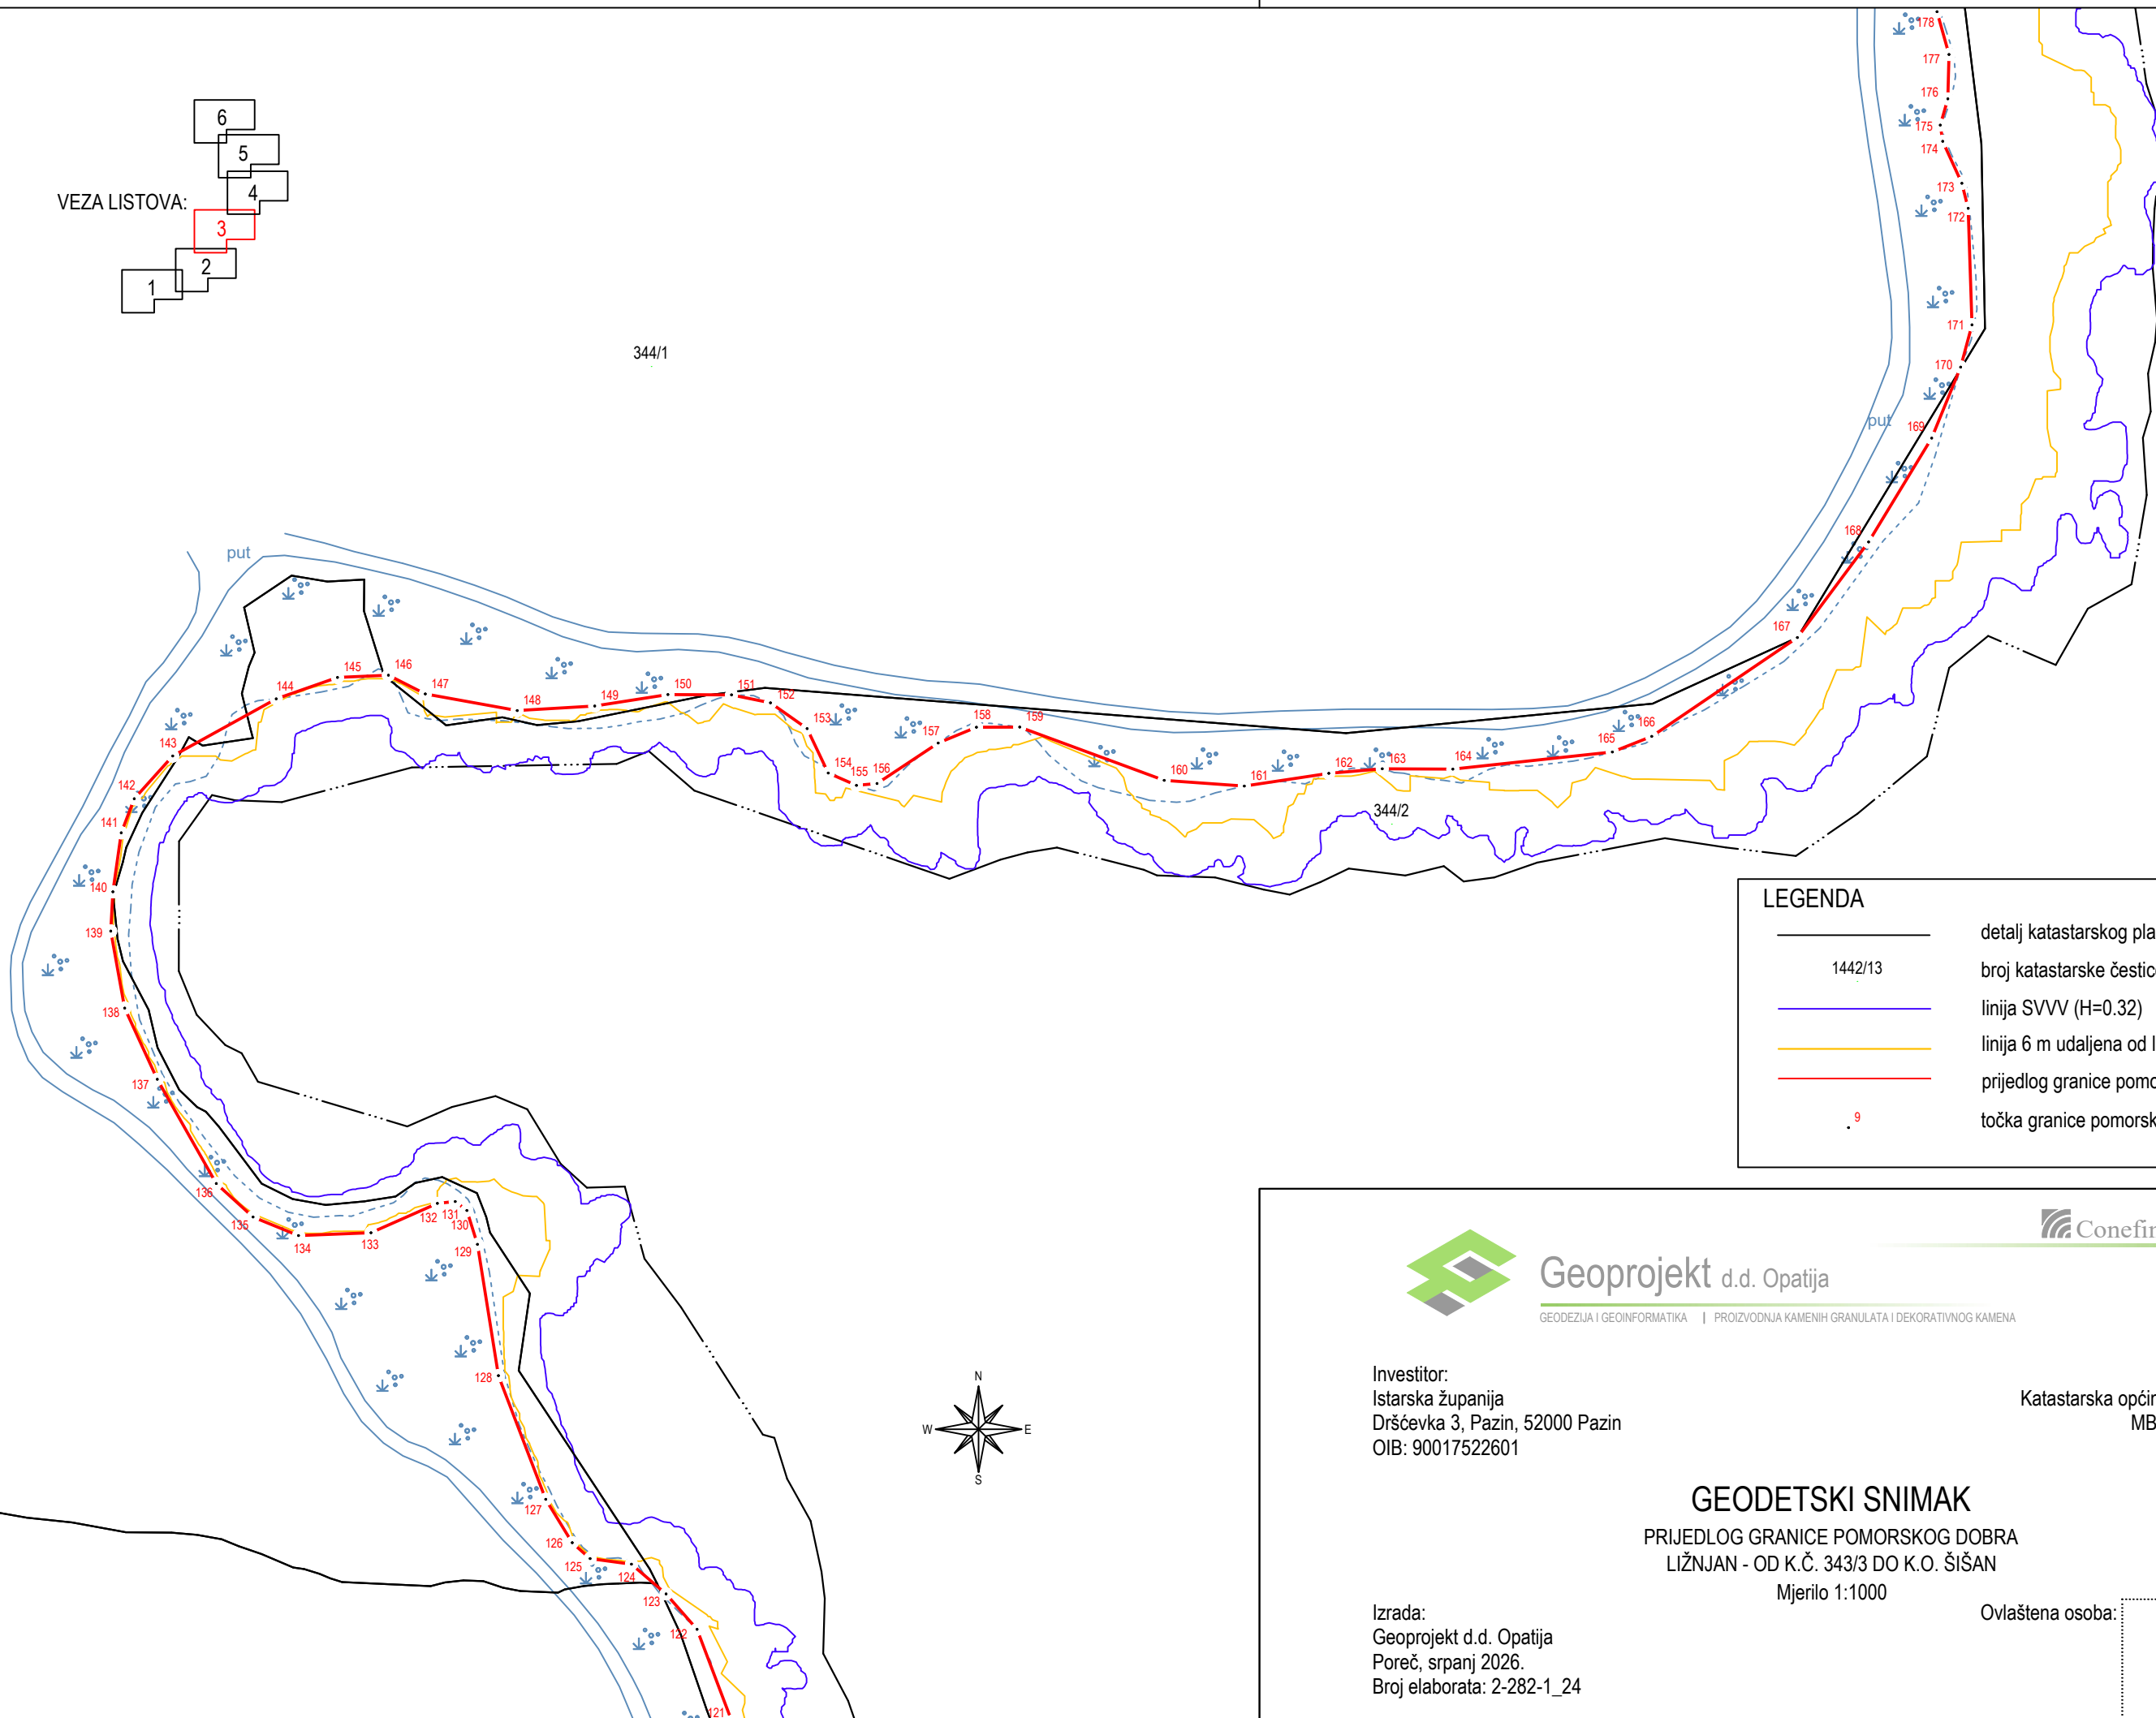

LEGENDA

- 1442/13 detalj katastarskog plana
- broj katastarske čestice
- linija SVVV (H=0.32)
- linija 6 m udaljena od linije SVVV
- prijedlog granice pomorskog dobra
- 9 točka granice pomorskog dobra



Geoprojekt d.d. Opatija

GEODEZIJA I GEOINFORMATIKA | PROIZVODNJA KAMENIH GRANULATA I DEKORATIVNOG KAMENA



Investitor:
Istarska županija
Dršćevka 3, Pazin, 52000 Pazin
OIB: 90017522601

Katastarska općina: LIŽNJAN
MBR: 323632



GEODETSKI SNIMAK

PRIJEDLOG GRANICE POMORSKOG DOBRA
LIŽNJAN - OD K.Č. 343/3 DO K.O. ŠIŠAN

Mjerilo 1:1000

Izrada:
Geoprojekt d.d. Opatija
Poreč, srpanj 2026.
Broj elaborata: 2-282-1_24

Ovlaštena osoba:

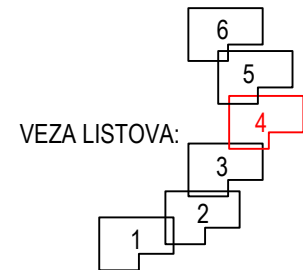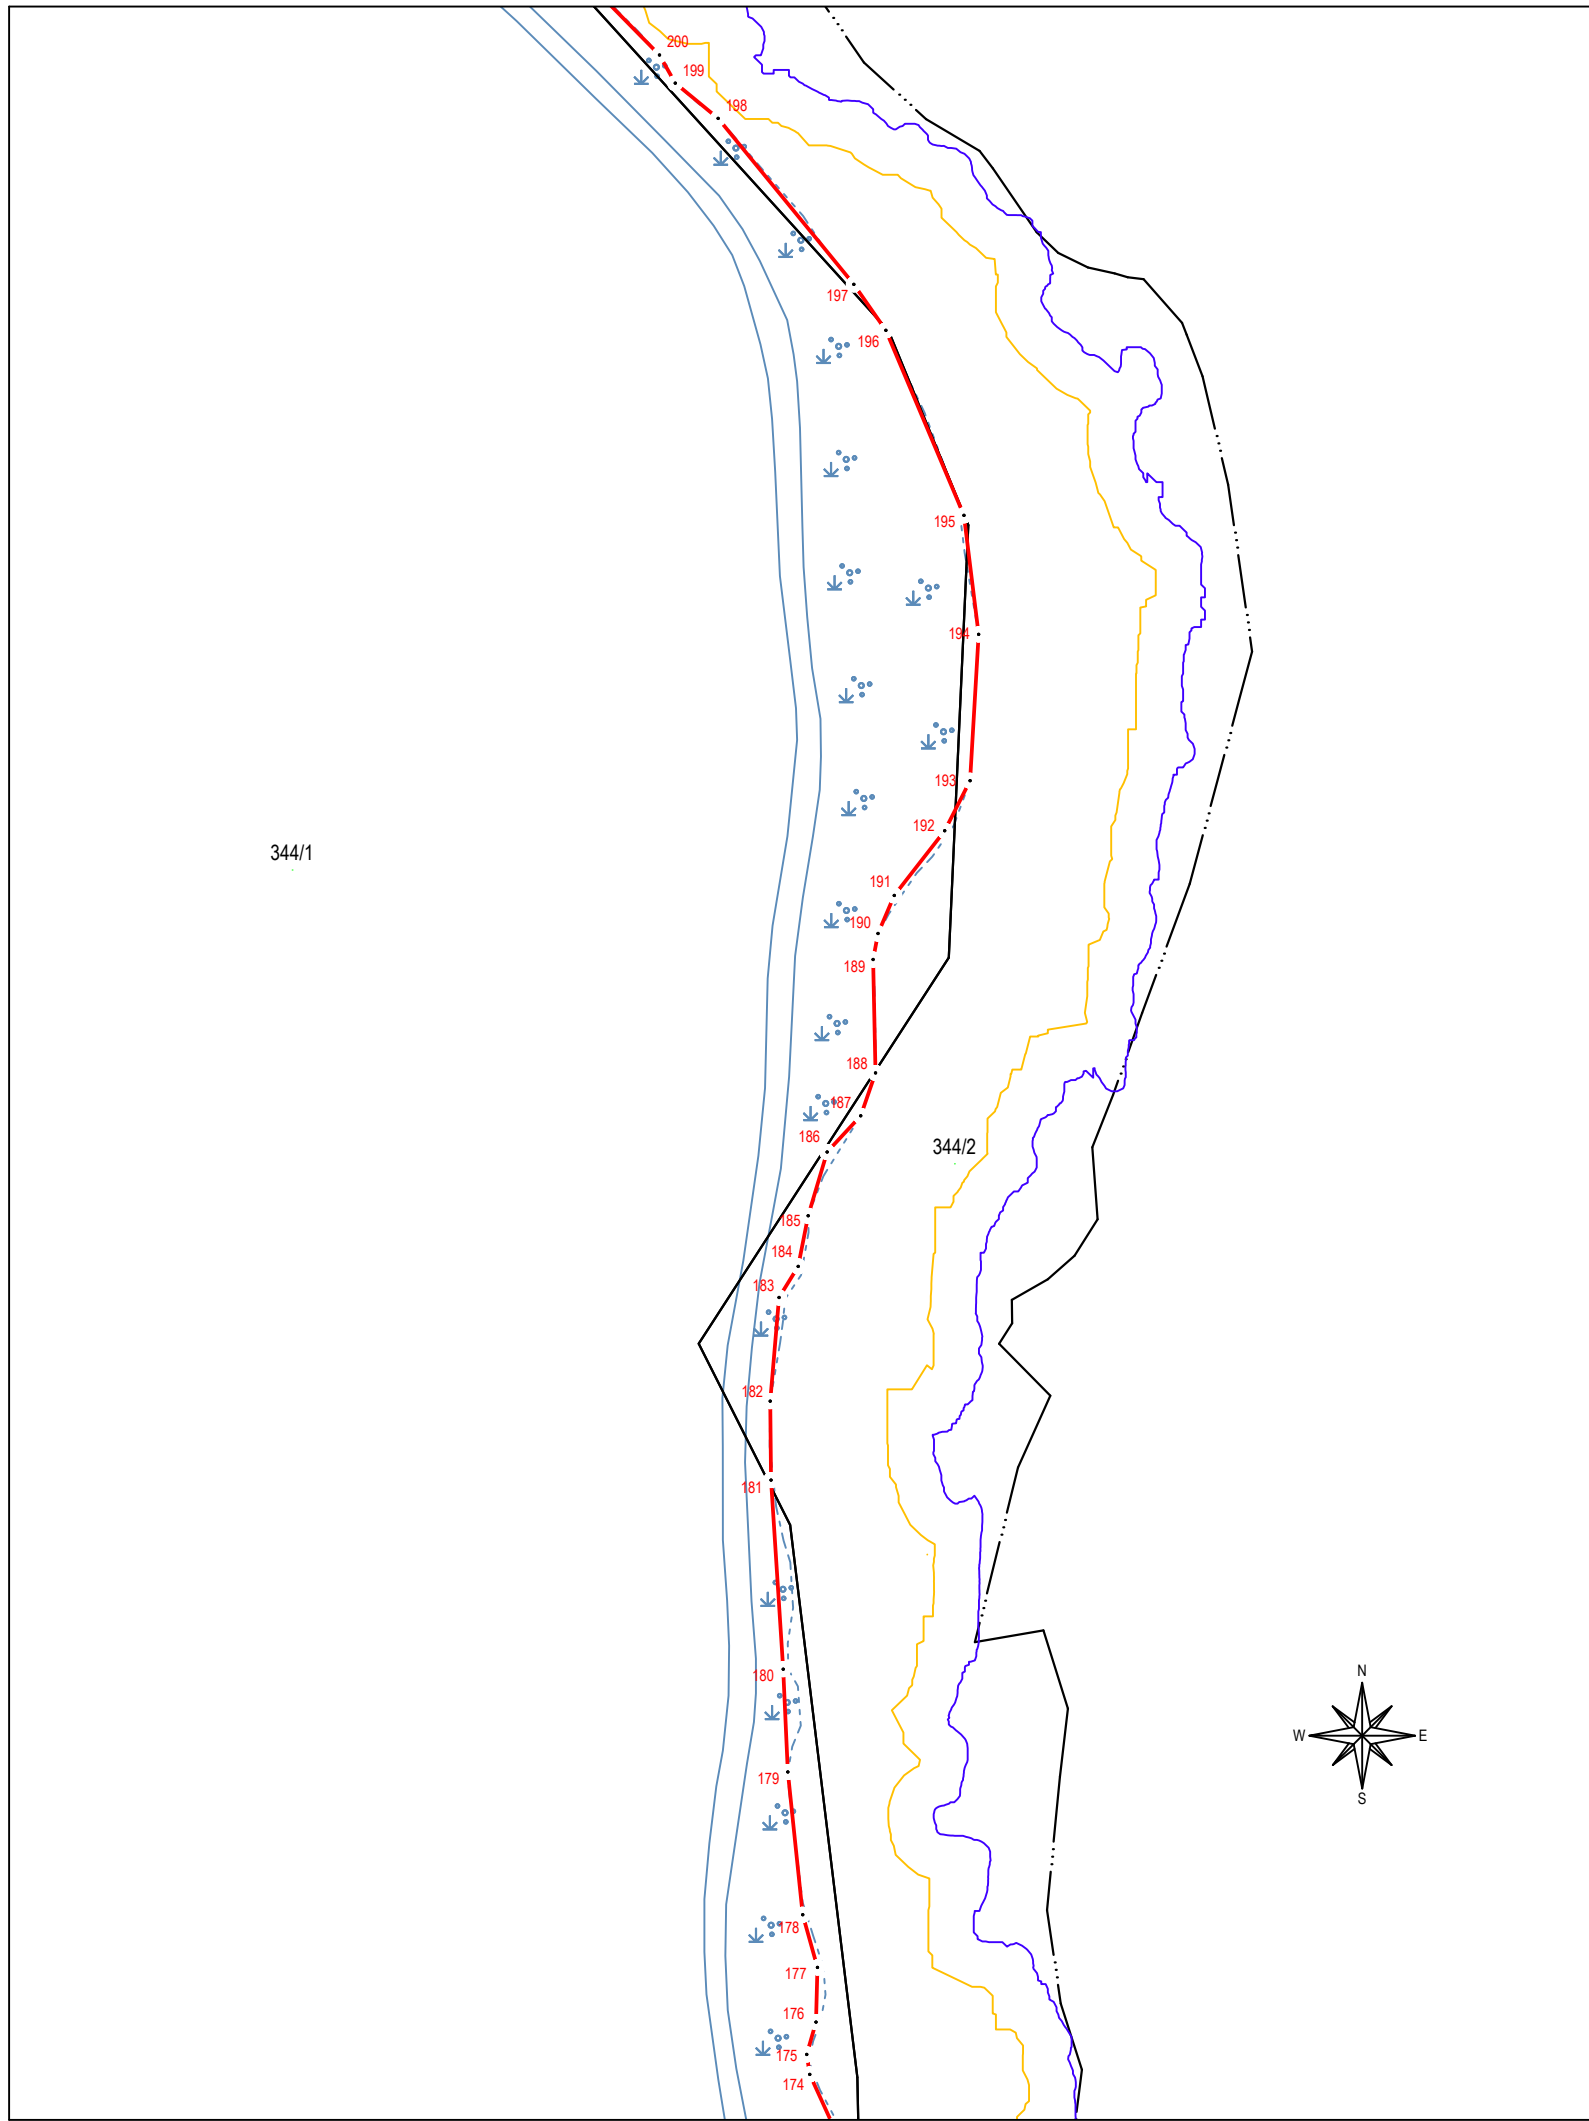

LEGENDA	
	detalj katastarskog plana
	broj katastarske čestice
	linija SVVV (H=0.32)
	linija 6 m udaljena od linije SVVV
	prijedlog granice pomorskog dobra
	točka granice pomorskog dobra



Geoprojekt d.d. Opatija

GEODEZIJA I GEOINFORMATIKA | PROIZVODNJA KAMENIH GRANULATA I DEKORATIVNOG KAMENA





Investitor:
Istarska županija
Dršćevka 3, Pazin, 52000 Pazin
OIB: 90017522601

Katastarska općina: LIŽNJAN
MBR: 323632

GEODETSKI SNIMAK
PRIJEDLOG GRANICE POMORSKOG DOBRA
LIŽNJAN - OD K.Č. 343/3 DO K.O. ŠIŠAN
Mjerilo 1:1000

Izrada:
Geoprojekt d.d. Opatija
Poreč, srpanj 2026.
Broj elaborata: 2-282-1_24

Ovlaštena osoba:

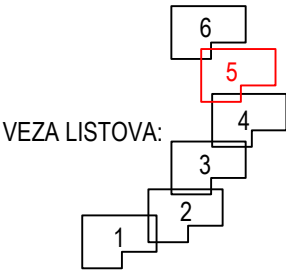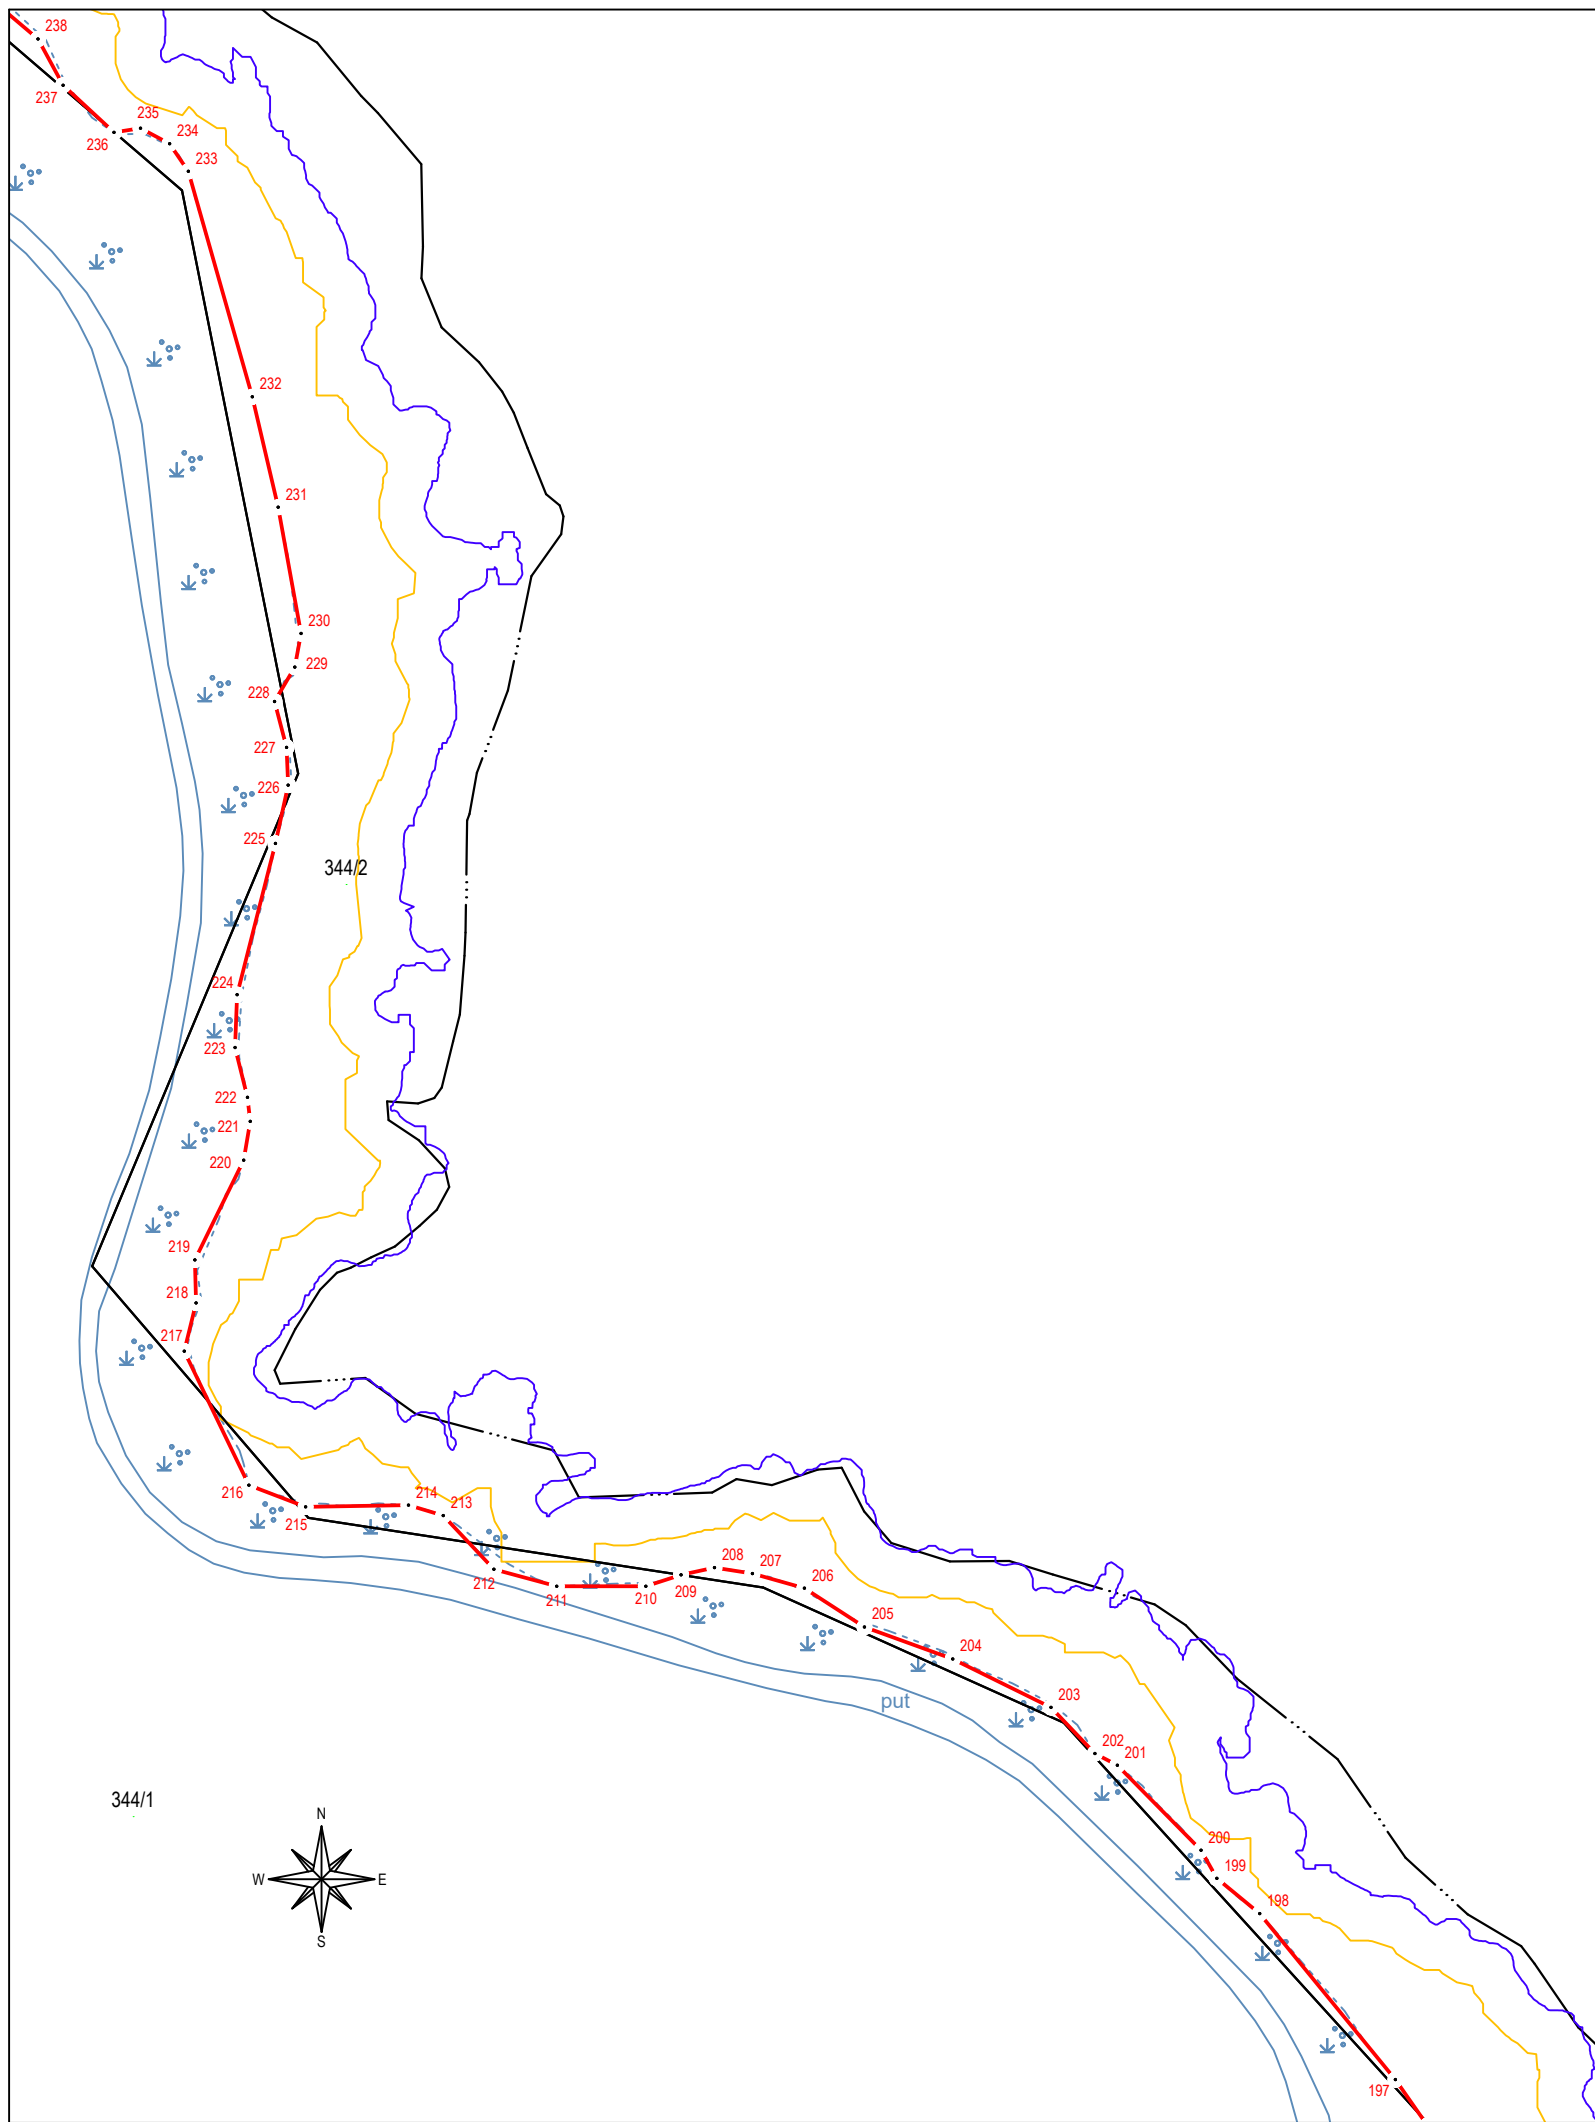

LEGENDA	
	detalj katastarskog plana
	broj katastarske čestice
	linija SVVV (H=0.32)
	linija 6 m udaljena od linije SVVV
	prijedlog granice pomorskog dobra
	točka granice pomorskog dobra



Geoprojekt d.d. Opatija

GEODEZIJA I GEOINFORMATIKA | PROIZVODNJA KAMENIH GRANULATA I DEKORATIVNOG KAMENA



Investitor:
Istarska županija
Dršćevka 3, Pazin, 52000 Pazin
OIB: 90017522601

Katastarska općina: LIŽNJAN
MBR: 323632



GEODETSKI SNIMAK

PRIJEDLOG GRANICE POMORSKOG DOBRA
LIŽNJAN - OD K.Č. 343/3 DO K.O. ŠIŠAN

Mjerilo 1:1000

Izrada:
Geoprojekt d.d. Opatija
Poreč, srpanj 2026.
Broj elaborata: 2-282-1_24

Ovlaštena osoba:

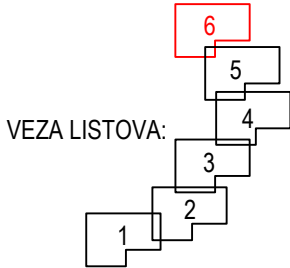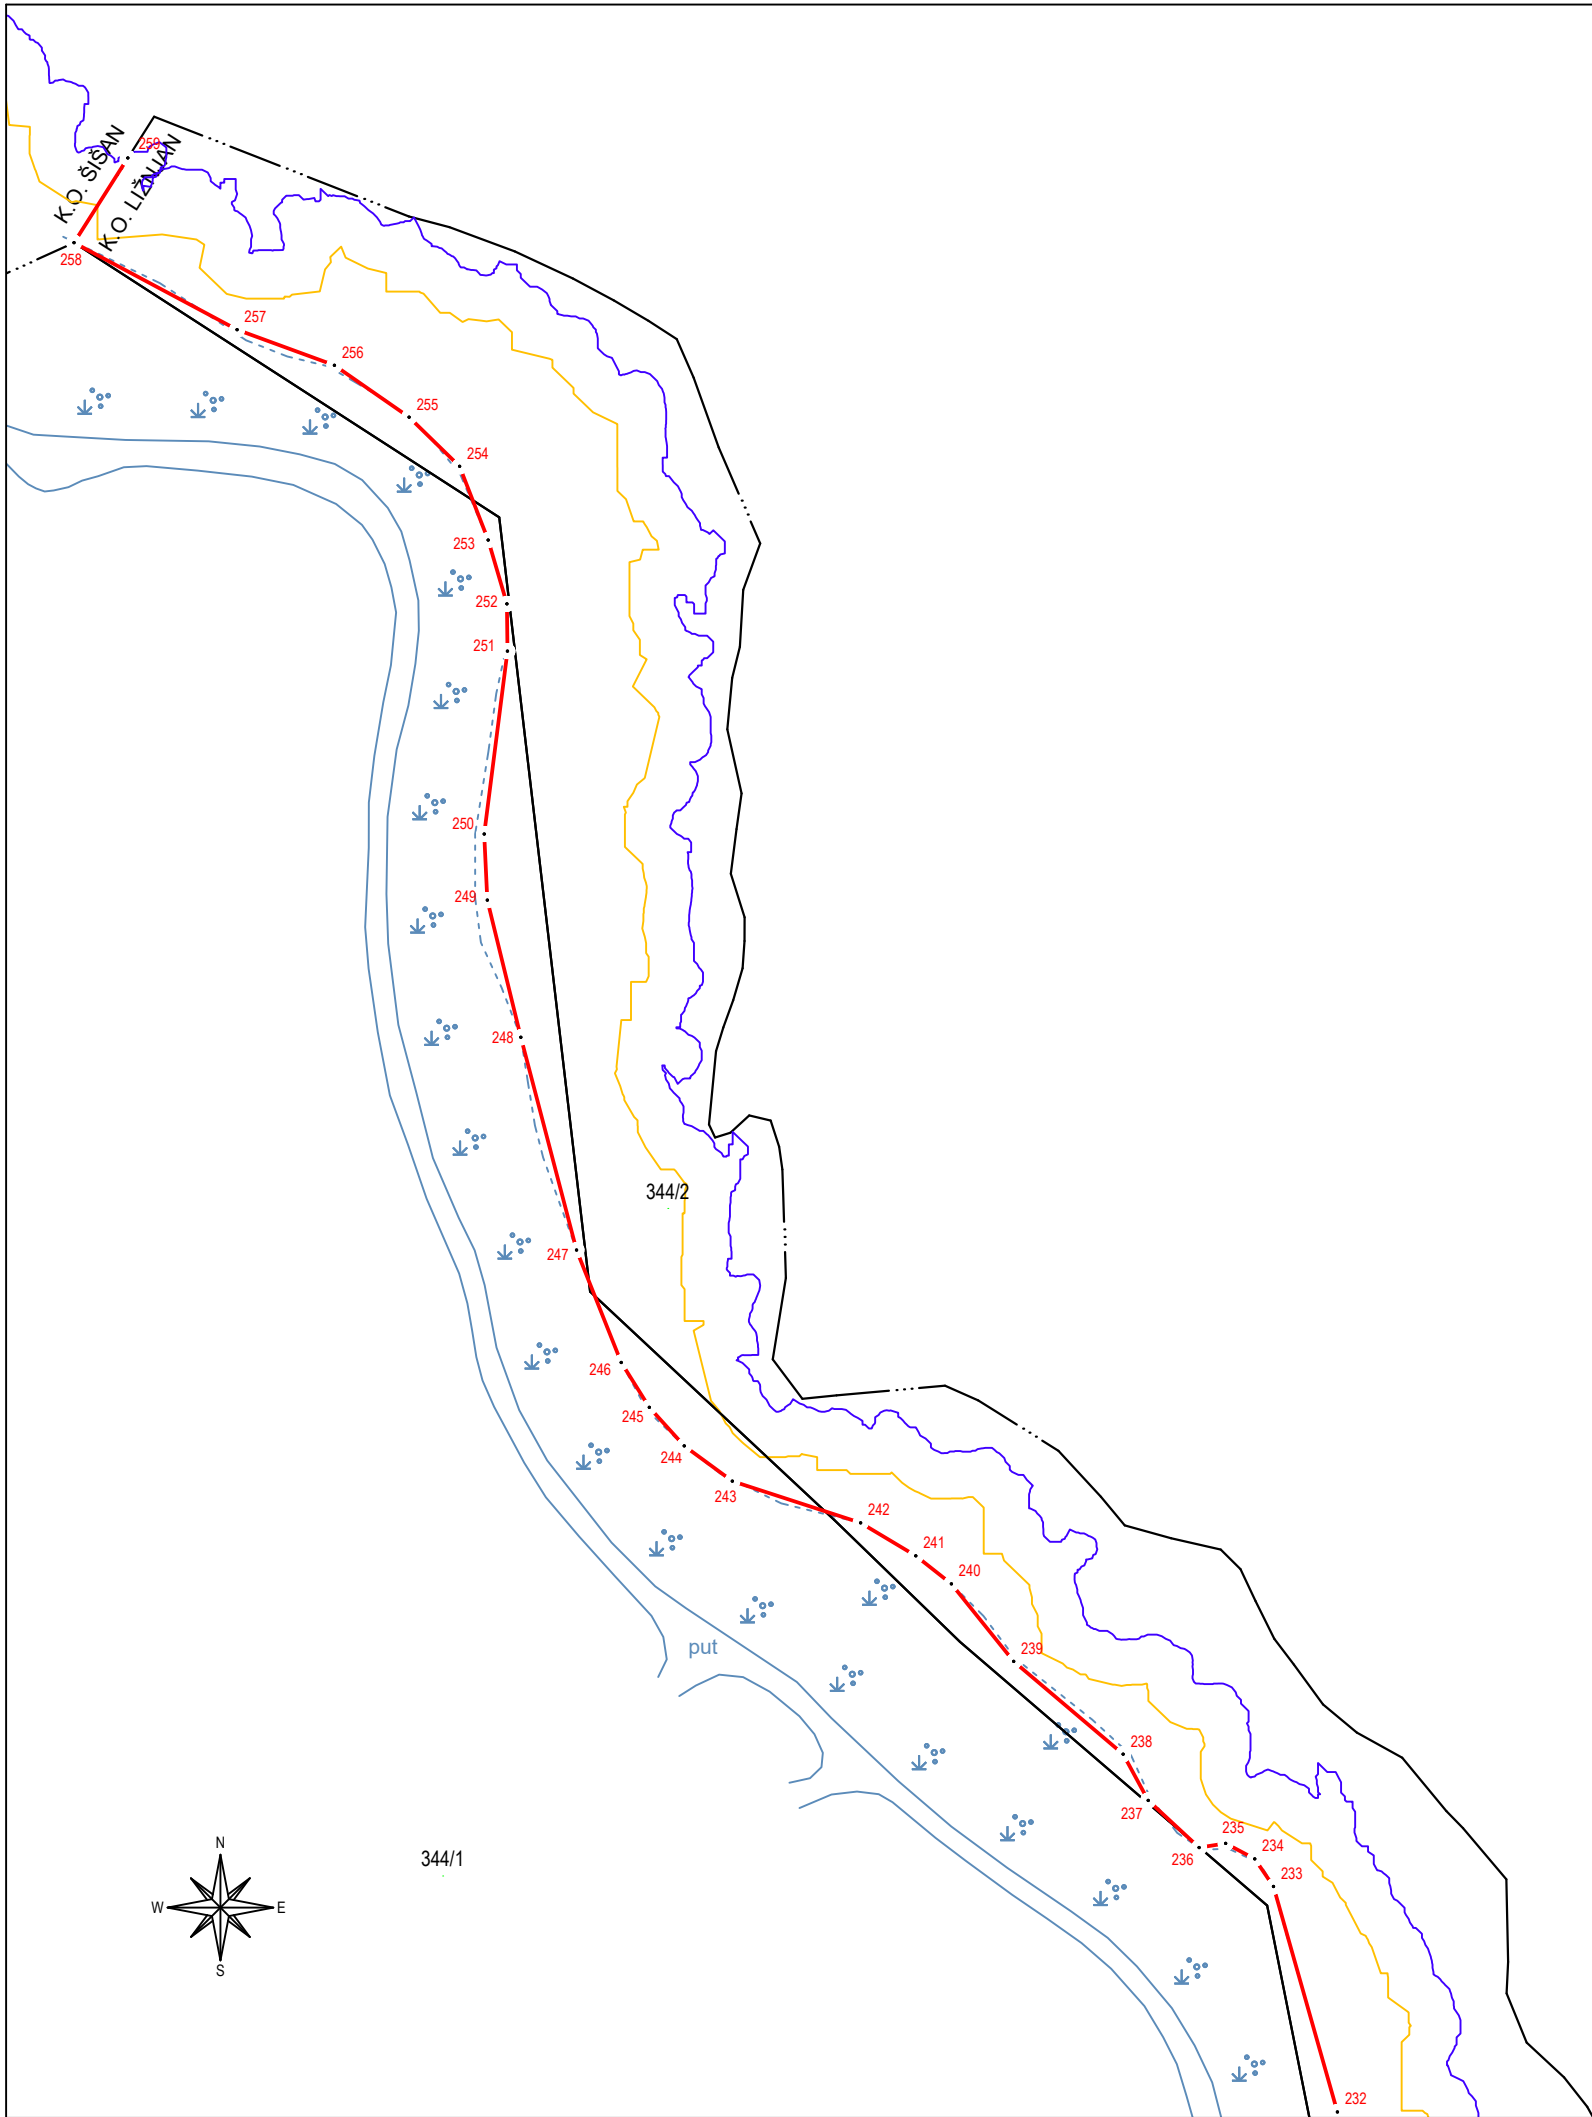

LEGENDA

	detalj katastarskog plana
1442/13	broj katastarske čestice
	linija SVVV (H=0.32)
	linija 6 m udaljena od linije SVVV
	prijedlog granice pomorskog dobra
9	točka granice pomorskog dobra



Geoprojekt d.d. Opatija

GEODEZIJA I GEOINFORMATIKA | PROIZVODNJA KAMENIH GRANULATA I DEKORATIVNOG KAMENA



Investitor:
Istarska županija
Drščevka 3, Pazin, 52000 Pazin
OIB: 90017522601

Katastarska općina: LIŽNJAN
MBR: 323632

GEODETSKI SNIMAK

PRIJEDLOG GRANICE POMORSKOG DOBRA
LIŽNJAN - OD K.Č. 343/3 DO K.O. ŠIŠAN

Mjerilo 1:1000

Izrada:
Geoprojekt d.d. Opatija
Poreč, srpanj 2026.
Broj elaborata: 2-282-1_24

Ovlaštena osoba: