



VEZA LISTOVA:



LEGENDA

- detalj katastarskog plana
- 1442/13 broj katastarske čestice
- linija SVV ($H=0.32$)
- linija 6 m udaljena od linije SVV
- prijedlog granice pomorskog dobra
- točka granice pomorskog dobra



Geoprojekt d.d. Opatija

GEODEZIJA I GEOINFORMATIKA | PROIZVODNJA KAMENIH GRANULATA I DEKORATIVNOG KAMENA

Conefig grupa


Investitor:
Istarska županija
Dršćevka 3, Pazin, 52000 Pazin
OIB: 90017522601

Katastarska općina: LIŽNJAN
MBR: 323632

GEODETSKI SNIMAK
PRIJEDLOG GRANICE POMORSKOG DOBRA
LIŽNJAN - OD K.Č. 343/3 DO K.O. ŠIŠAN
Mjerilo 1:1000

Izrada:
Geoprojekt d.d. Opatija
Poreč, srpanj 2026.
Broj elaborata: 2-282-1_24

Ovlaštena osoba:

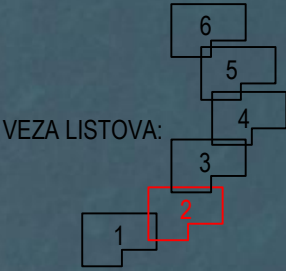

LEGENDA

—	detalj katastarskog plana
1442/13	broj katastarske čestice
—	linija SVVV (H=0.32)
—	linija 6 m udaljena od linije SVVV
—	prijedlog granice pomorskog dobra
•	točka granice pomorskog dobra



Geoprojekt d.d. Opatija
GEODEZIJA I GEOINFORMATIKA | PROIZVODNJA KAMENIH GRANULATA I DEKORATIVNOG KAMENA




Investitor:
Istarska županija
Drščevka 3, Pazin, 52000 Pazin
OIB: 90017522601



Katastarska općina: LIŽNJAN
MBR: 323632

GEODETSKI SNIMAK
PRIJEDLOG GRANICE POMORSKOG DOBRA
LIŽNJAN - OD K.Č. 343/3 DO K.O. ŠIŠAN
Mjerilo 1:1000

Izrada:
Geoprojekt d.d. Opatija
Poreč, srpanj 2026.
Broj elaborata: 2-282-1_24

Ovlaštena osoba:

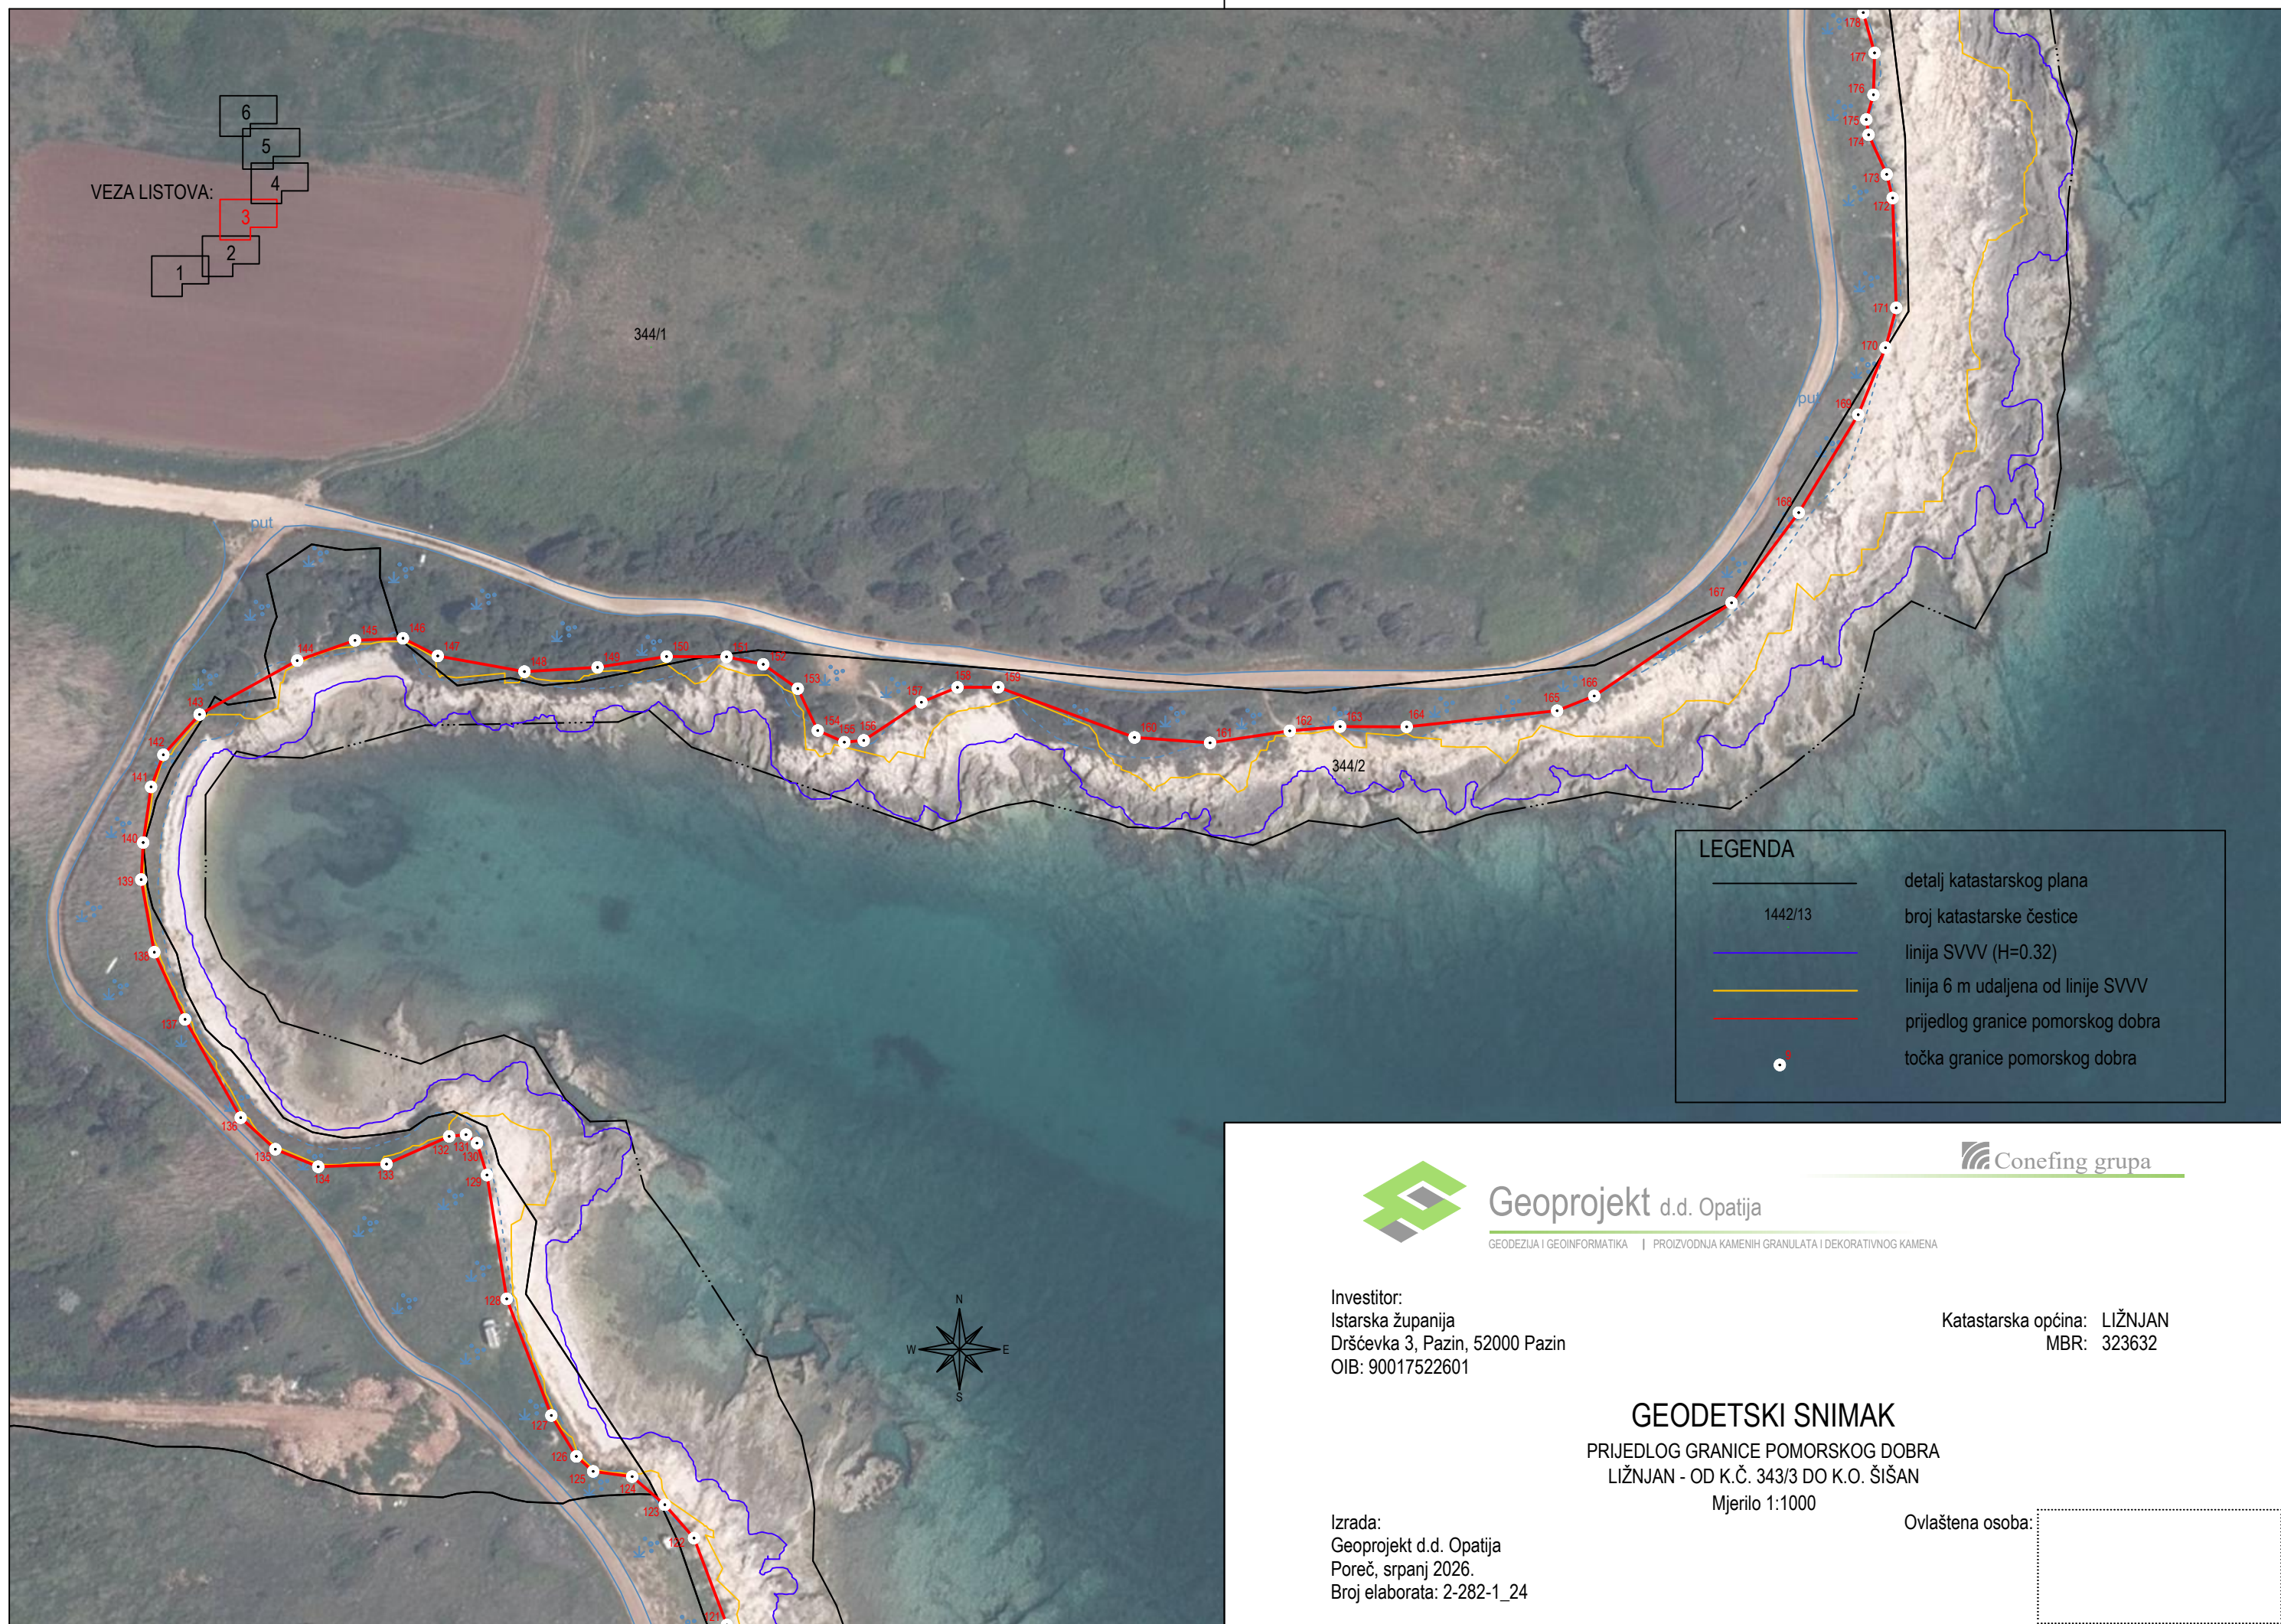

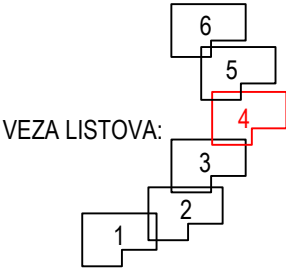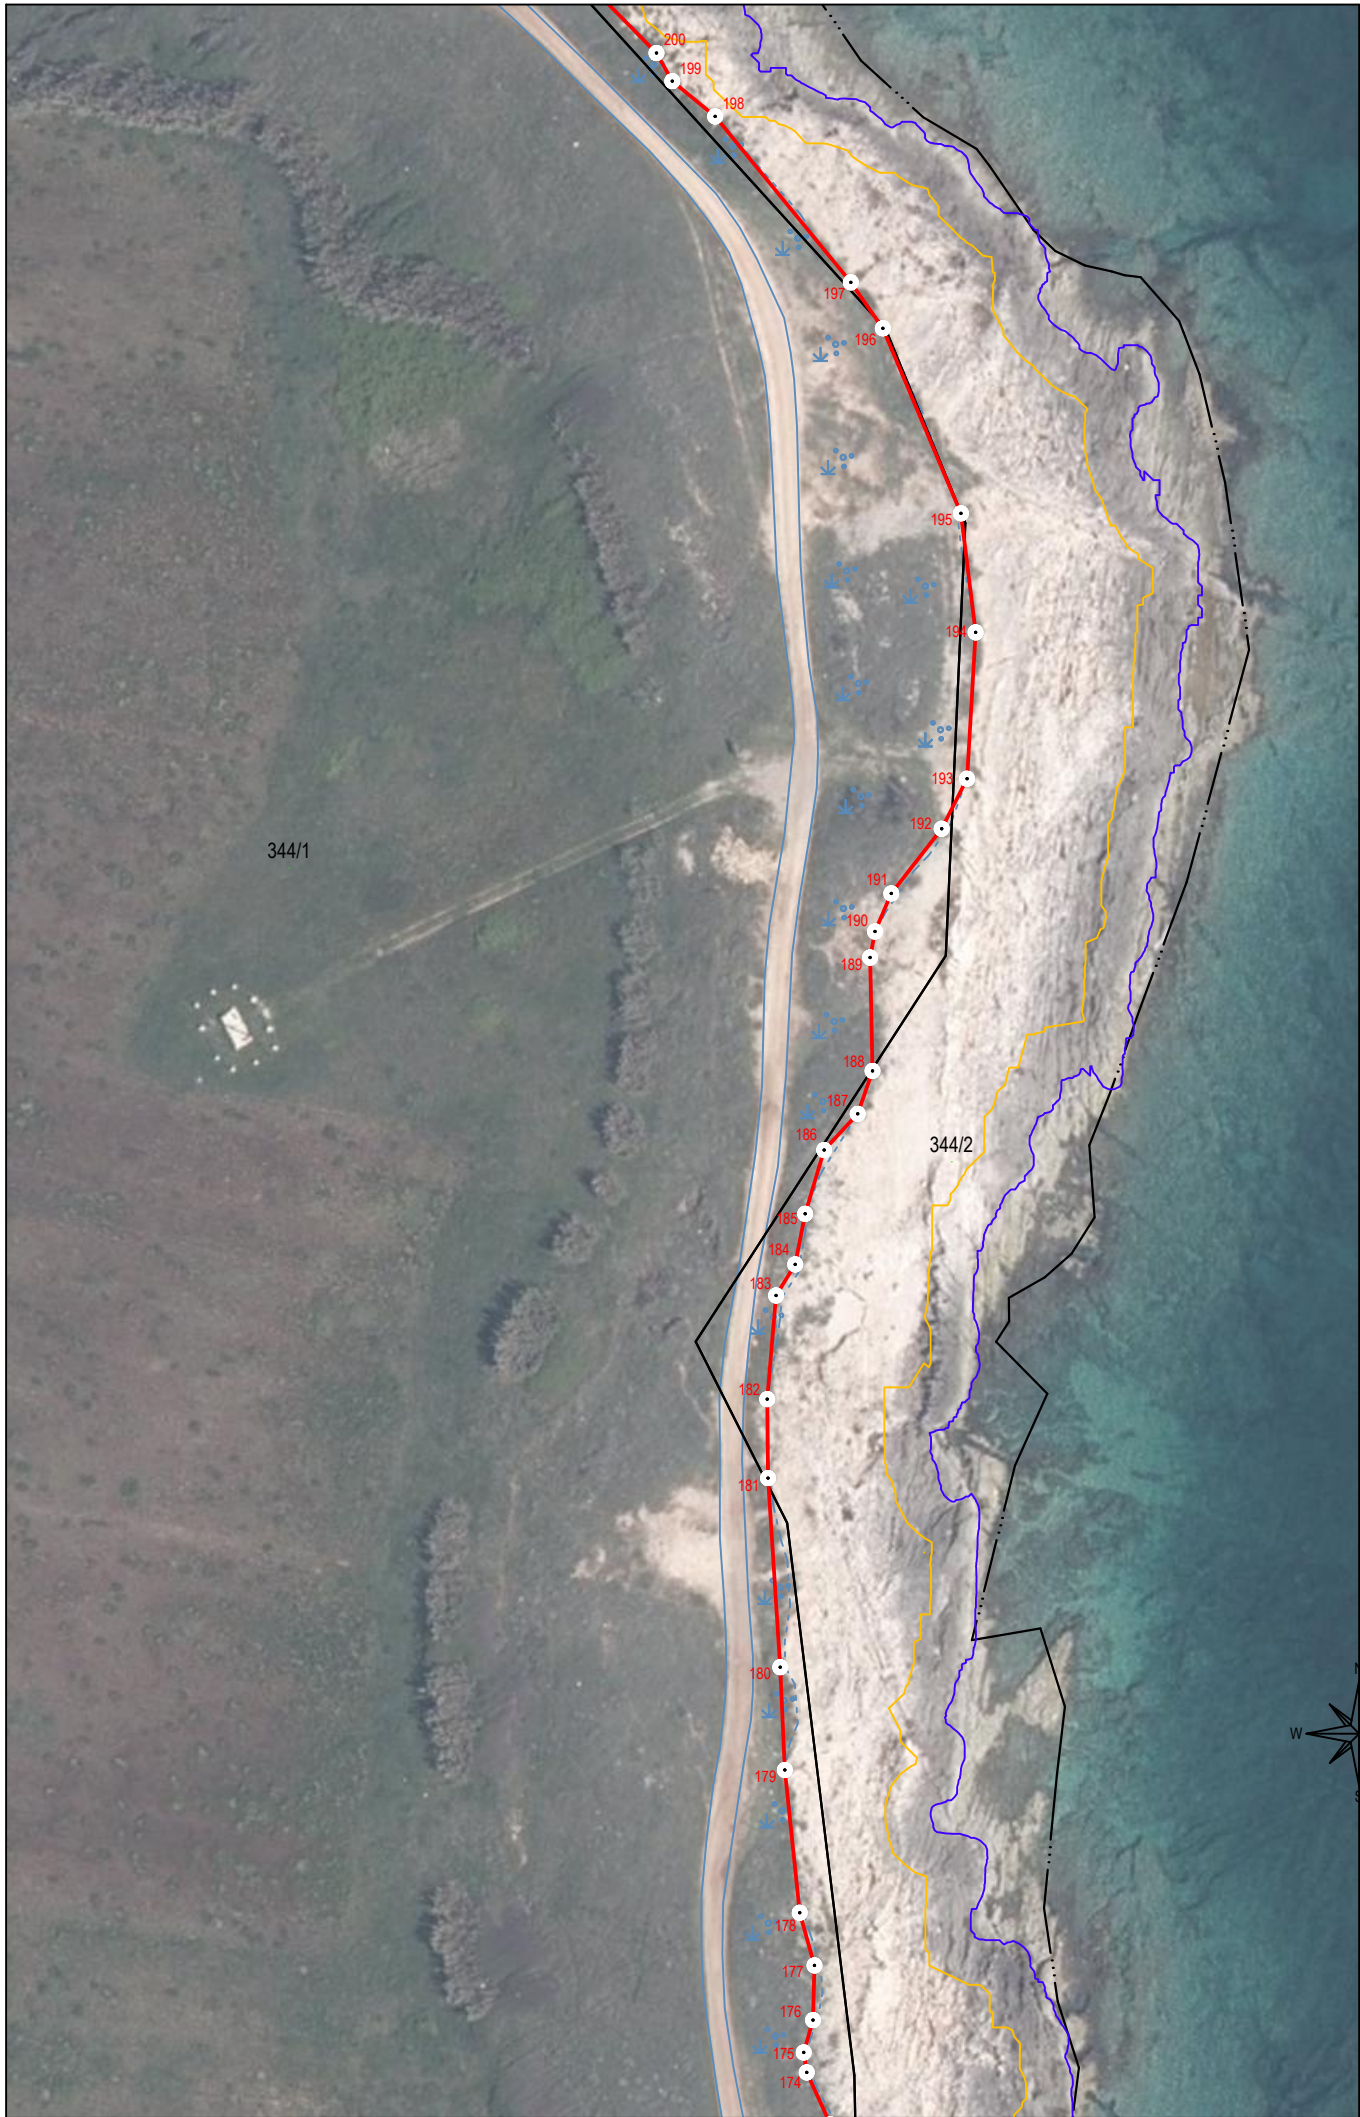

LEGENDA	
	detalj katastarskog plana
	broj katastarske čestice
	linija SVVV (H=0.32)
	linija 6 m udaljena od linije SVVV
	prijedlog granice pomorskog dobra
	točka granice pomorskog dobra



Geoprojekt d.d. Opatija

GEODEZIJA I GEOINFORMATIKA | PROIZVODNJA KAMENIH GRANULATA I DEKORATIVNOG KAMENA



Investitor:
Istarska županija
Dršćevka 3, Pazin, 52000 Pazin
OIB: 90017522601

Katastarska općina: LIŽNJAN
MBR: 323632


GEODETSKI SNIMAK

PRIJEDLOG GRANICE POMORSKOG DOBRA
LIŽNJAN - OD K.Č. 343/3 DO K.O. ŠIŠAN

Mjerilo 1:1000

Izrada:
Geoprojekt d.d. Opatija
Poreč, srpanj 2026.
Broj elaborata: 2-282-1_24

Ovlaštena osoba:

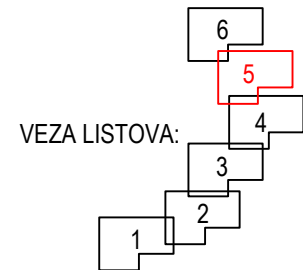

LEGENDA	
	detalj katastarskog plana
	broj katastarske čestice
	linija SVVV (H=0.32)
	linija 6 m udaljena od linije SVVV
	prijedlog granice pomorskog dobra
	točka granice pomorskog dobra



Geoprojekt d.d. Opatija

GEODEZIJA I GEOINFORMATIKA | PROIZVODNJA KAMENIH GRANULATA I DEKORATIVNOG KAMENA




Investitor:
Istarska županija
Dršćevka 3, Pazin, 52000 Pazin
OIB: 90017522601

Katastarska općina: LIŽNJAN
MBR: 323632

GEODETSKI SNIMAK
PRIJEDLOG GRANICE POMORSKOG DOBRA
LIŽNJAN - OD K.Č. 343/3 DO K.O. ŠIŠAN
Mjerilo 1:1000

Izrada:
Geoprojekt d.d. Opatija
Poreč, srpanj 2026.
Broj elaborata: 2-282-1_24

Ovlaštena osoba:

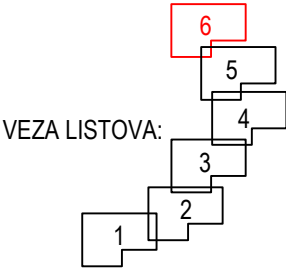

LEGENDA	
	detalj katastarskog plana
1442/13	broj katastarske čestice
	linija SVVV (H=0.32)
	linija 6 m udaljena od linije SVVV
	prijedlog granice pomorskog dobra
9	točka granice pomorskog dobra



Geoprojekt d.d. Opatija

GEODEZIJA I GEOINFORMATIKA | PROIZVODNJA KAMENIH GRANULATA I DEKORATIVNOG KAMENA



Investitor:
Istarska županija
Dršćevka 3, Pazin, 52000 Pazin
OIB: 90017522601

Katastarska općina: LIŽNJAN
MBR: 323632

GEODETSKI SNIMAK

PRIJEDLOG GRANICE POMORSKOG DOBRA
LIŽNJAN - OD K.Č. 343/3 DO K.O. ŠIŠAN

Mjerilo 1:1000

Izrada:
Geoprojekt d.d. Opatija
Poreč, srpanj 2026.
Broj elaborata: 2-282-1_24

Ovlaštena osoba: