




PROSTORNI PLAN ISTARSKÉ ŽUPANIJE PIANO TERRITORIALE DELLA REGIONE ISTRIANA

REPUBLIKA SLOVENIJA

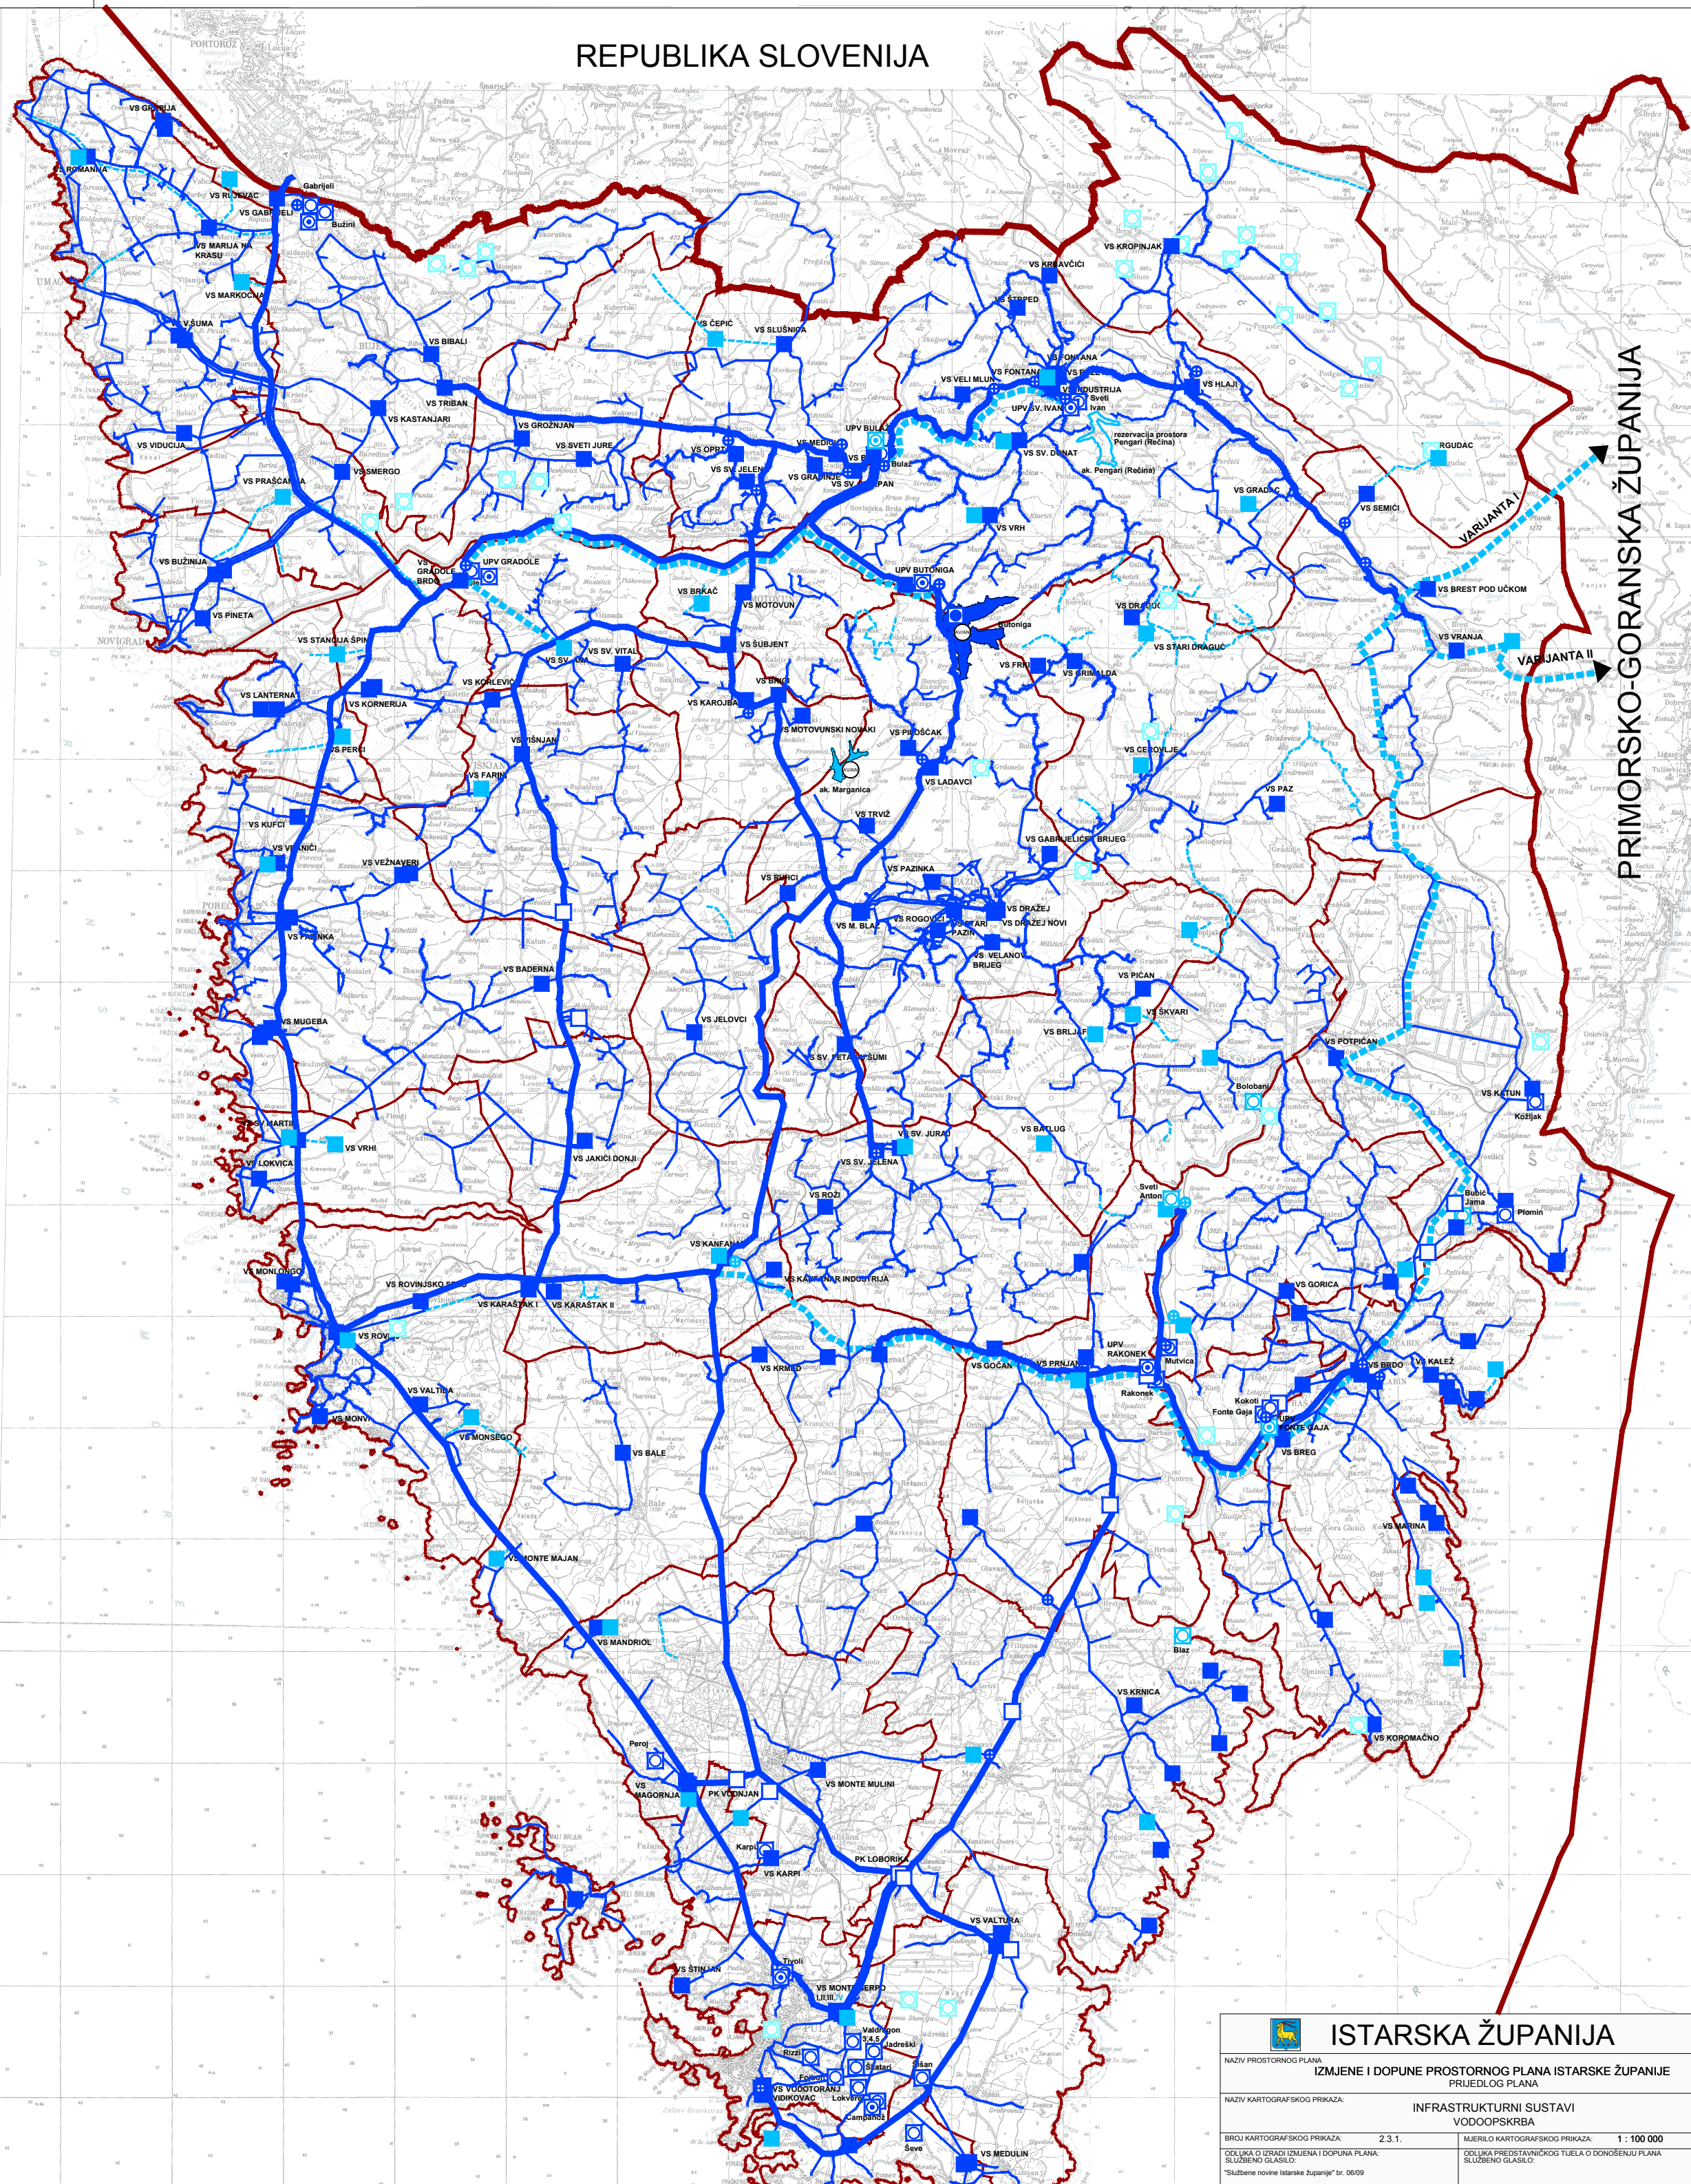

LEGENDA

TERITORIJALNE, STATISTIČKE I OSTALE GRANICE

- DRŽAVNA GRANIČA (KOPNENA I TERITORIJALNA MORA)
- ZUPANIJSKA GRANIČA
- OPĆINSKA / GRADSKA GRANIČA

VODNOGOSPODARSKI SUSTAV KORIŠTENJE VODA VODOOPSKRBA

POSTOJEĆE

- AKUMULACIJA (AV) / navodnjavanje (AN)
- REZERVACIJA PROSTORA ZA POTENCIJALNU LOKACIJU AKUMULACIJE
- VODOZAHVAT / VODOCRPILIŠTE (POVRŠINSKI)
- VODOZAHVAT / VODOCRPILIŠTE (PODZEMNI) u sustavu javne vodoopskrbe
- VODOZAHVAT / VODOCRPILIŠTE (PODZEMNI) izvan sustava javne vodoopskrbe (okalni)
- VODOSPREMA
- UREĐAJ ZA PROČIŠĆAVANJE PITKE VODE
- PREKIDNA KOMORA
- CRPNA STANICA
- MAGISTRALNI VODOOPSKRBNI CJEVOVODI
- OSTALI VODOOPSKRBNI CJEVOVODI

PLANIRANO

- AKUMULACIJA (AV) / navodnjavanje (AN)
- REZERVACIJA PROSTORA ZA POTENCIJALNU LOKACIJU AKUMULACIJE
- VODOZAHVAT / VODOCRPILIŠTE (POVRŠINSKI)
- VODOZAHVAT / VODOCRPILIŠTE (PODZEMNI) u sustavu javne vodoopskrbe
- VODOZAHVAT / VODOCRPILIŠTE (PODZEMNI) izvan sustava javne vodoopskrbe (okalni)
- VODOSPREMA
- UREĐAJ ZA PROČIŠĆAVANJE PITKE VODE
- PREKIDNA KOMORA
- CRPNA STANICA
- MAGISTRALNI VODOOPSKRBNI CJEVOVODI
- OSTALI VODOOPSKRBNI CJEVOVODI

ISTARSKA ŽUPANIJA

IZMJENE I DOPUNE PROSTORNOG PLANA ISTARSKÉ ŽUPANIJE
PRIJEDLOG PLANA

INFRASTRUKTURNI SUSTAVI VODOOPSKRBA

BRJUG KARTOGRAFISKO POKRIĆE: 2.3.1. MŠERLO KARTOGRAFISKO POKRIĆE: 1 : 100 000

ODLUKA O IZDAJI IZMJENA I DOPUNA PLANA: SLOVENSKA REPUBLIKA "Službene novine Istarske županije" br. 06/09 ODLUKA PREDSTAVNIČKOG TIJELA O DONOŠENJU PLANA SLOVENSKA REPUBLIKA

JAVNA RASPRAVA (DATUM OBJAVE): JAVNI UVID ODREŽAN: ODOGOVORNA OSOBA ZA PROVEDENJE JAVNE RASPRAVE: JOSIP ŽIDARIC, dipl.ing.arh.

PEČAT TIJELA ODOGOVORNOG ZA PROVEDENJE JAVNE RASPRAVE: ODOGOVORNA OSOBA TIJELA KOJE JE IZRAĐILO PLAN: INGRID PALJAR, dipl.ing.arh.

SUGLASNOST NA PLANI PREMA ČLANKU 108. ZAKONA O PROSTORNOJ UREĐENIJI (SN 15/13): Datum: Ustroj:

NARUČITELJ PLANA: ISTARSKA ŽUPANIJA ODOGOVORNA OSOBA ZA NARUČITELJA: JOSIP ŽIDARIC, dipl.ing.arh.

ODGOVORNO VODITELJ IZRADE PLANA: INGRID PALJAR, dipl.ing.arh.

NOSTITELJ IZRADE: ZAGORNA SCHIFFLIN, dipl.ing.arh.

UPRAVNI ODJEL ZA ODRŽIVI RAZVOJ: VEĐRANA PERIC, dipl.ing.arh.

PRAVNA OSOBA TIJELA KOJE JE IZRAĐILO PLAN: JAVNA USTANOVA ZAVOD ZA PROSTORNO UREĐENJE ISTARSKÉ ŽUPANIJE

PEČAT PRAVNE OSOBE I TIJELA KOJE JE IZRAĐILO PLAN: ODOGOVORNA OSOBA TIJELA KOJE JE IZRAĐILO PLAN: INGRID PALJAR, dipl.ing.arh.

KOORDINATORI PLANA: JOSIP ŽIDARIC, dipl.ing.arh. - UPRAVNI ODJEL ZA ODRŽIVI RAZVOJ I 2 INGRID PALJAR, dipl.ing.arh. - ZAVOD ZA PROSTORNO UREĐENJE I 2

STRUČNI TIM U IZRADI PLANA: ZAGORNA SCHIFFLIN, dipl.ing.arh. VEĐRANA PERIC, dipl.ing.arh. mr.sc. LUTKA JANJAK, dipl.ing.arh. GORDANA KUHAR, dipl.ing.arh. DANIEL MEŠKOVIC, dipl.ing.prom. ALEKSANDAR CARLIN, dipl.ing.

PEČAT PREDSTAVNIČKOG TIJELA: PREDSEDINIK PREDSTAVNIČKOG TIJELA: VALTER BRANDIĆ

ISTOVRSNOST OVOG PROSTORNOG PLANA S IZVORNIM OBLJAVOM: PEČAT NADLEŽNOG TIJELA: